


CALLE RUSIA

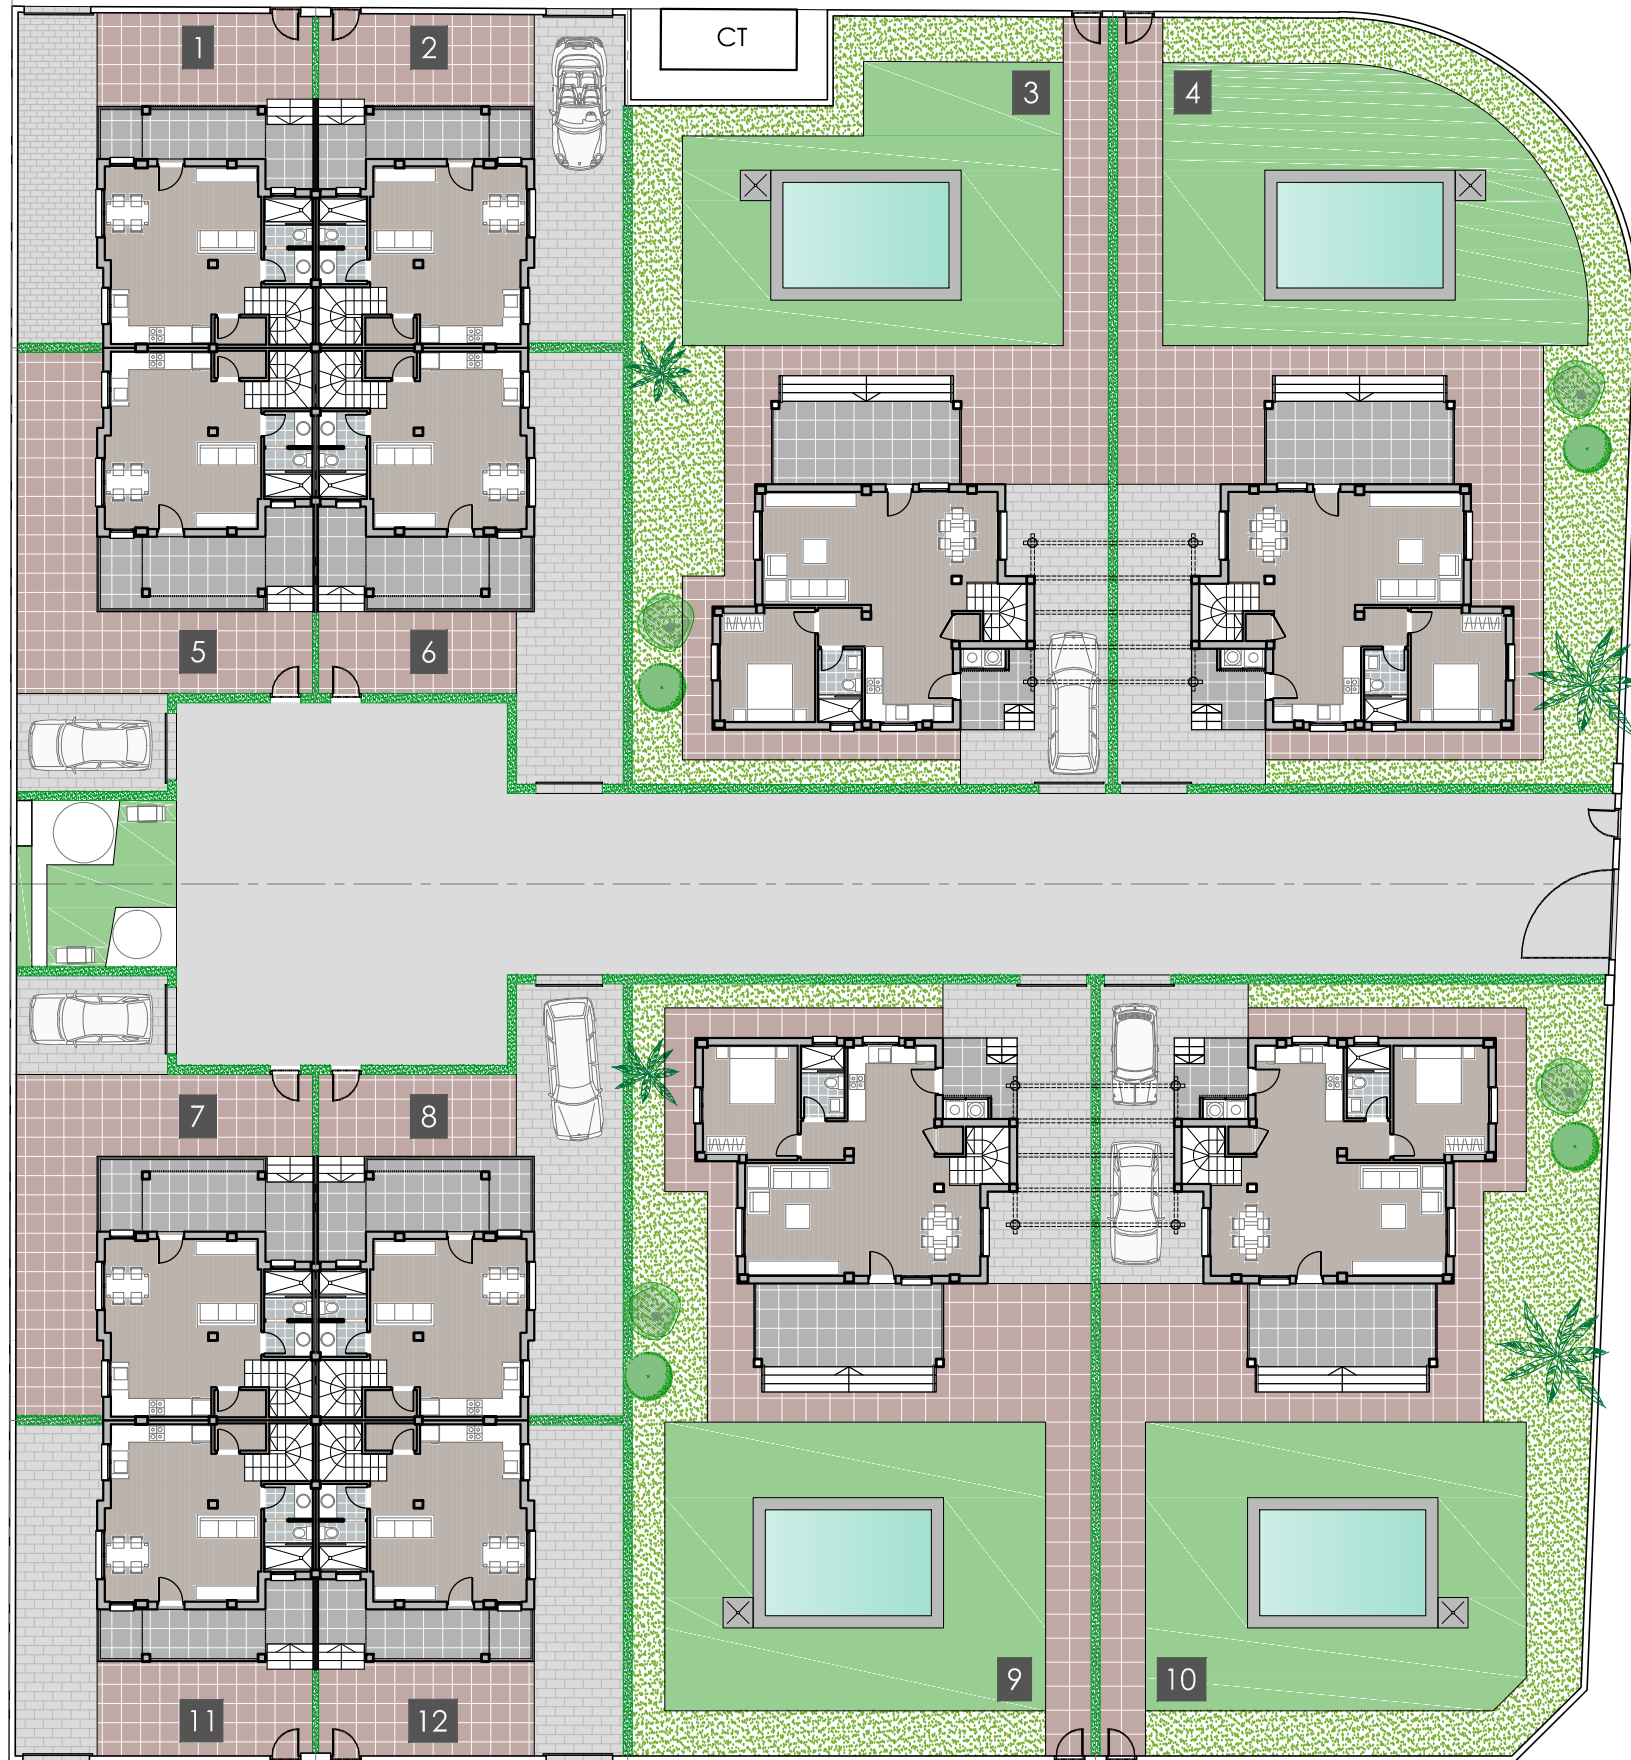


CALLE SUECIA

CALLE ITALIA

SITUACIÓN



EMPLAZAMIENTO

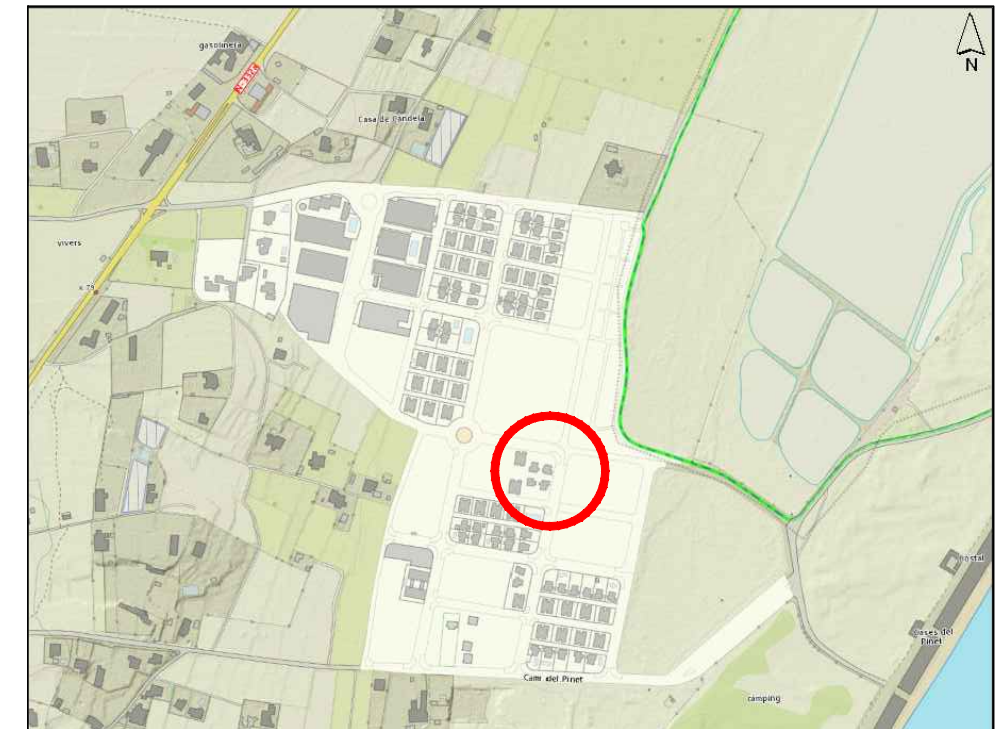

SUPERFICIES DE PARCELAS

SUPERFICIES EN m2	
PARCELA Nº. 1	113.49
PARCELA Nº. 2	116.03
PARCELA Nº. 3	395.49
PARCELA Nº. 4	424.67
PARCELA Nº. 5	151.28
PARCELA Nº. 6	133.23
PARCELA Nº. 7	151.78
PARCELA Nº. 8	133.24
PARCELA Nº. 9	403.18
PARCELA Nº. 10	431.57
PARCELA Nº. 11	114.55
PARCELA Nº. 12	116.74
CALLE CENTRAL	351.95
<b>TOTAL:</b>	<b>3037.20</b>




residencial  
**Natura PINET**  
MANZANA M-11

PLANO DE PARCELA  
1:250

Este documento tiene carácter informativo, la información que viene reflejada en él ha sido elaborada a partir de estudios previos del proyecto, pudiendo sufrir modificaciones de carácter técnico derivadas del Proyecto Básico o motivadas por exigencias jurídicas o técnicas en su ejecución. Todo el mobiliario que figura en la vivienda es meramente decorativo y no está incluido en el precio de la misma, excepto lo expresamente mencionado en la memoria de calidades. La decoración, colorido y mobiliario son figurados y no son vinculantes.



PLANTA BAJA  
1:75

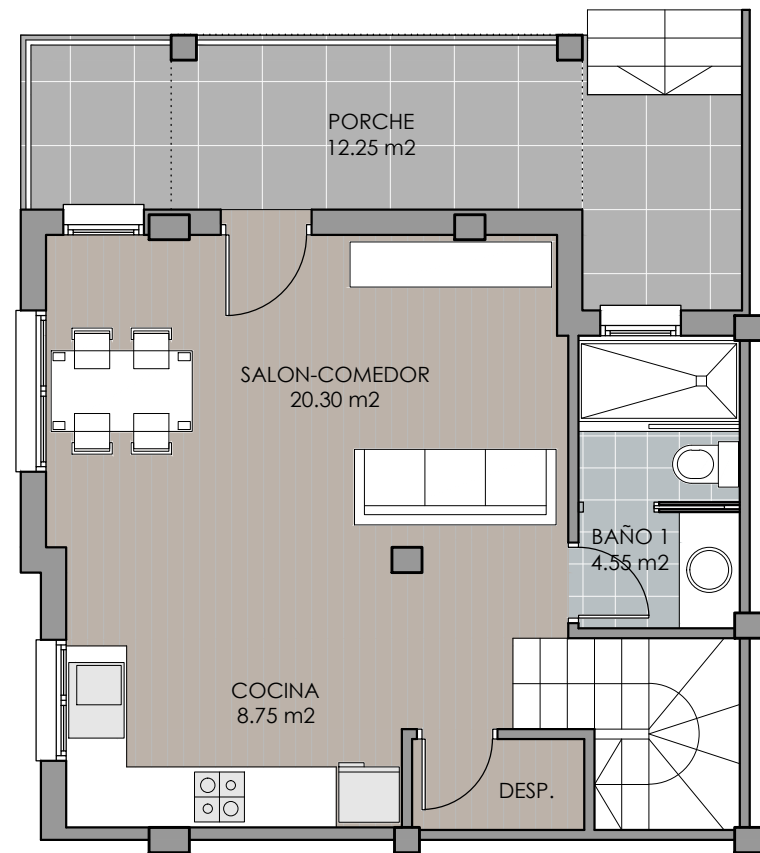

PLANTA ALTA  
1:75

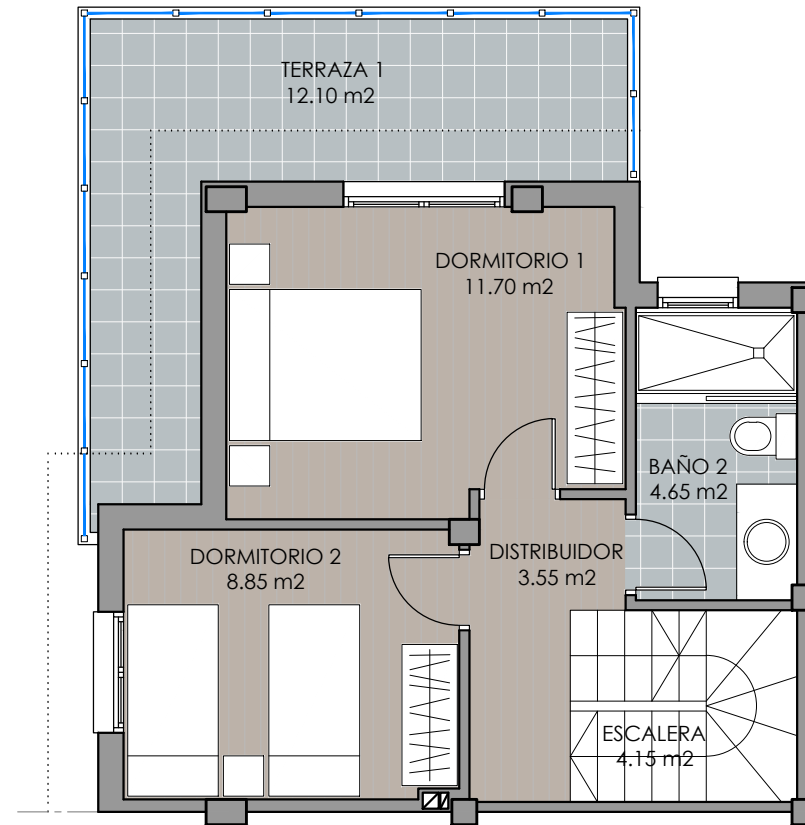


IMAGEN ORIENTATIVA

VIVIENDA Nº1

VIVIENDA ADOSADA

SUPERFICIES CONSTRUIDAS

SUPERFICIES AL 100 % EN m2


PLANTA BAJA	43.00
PORCHE CUBIERTO	13.05
PLANTA PISO	39.00
TORREÓN	6.15
TOTAL SUP. CONSTRUIDA:	101.20

SUPERFICIES ÚTILES DE TERRAZAS

SUPERFICIES AL 100 % EN m2

PORCHE PL. BAJA	12.25
TERRAZA 1 PL. ALTA	12.10
SOLARIUM	26.95
TOTAL SUP. ÚTIL TERRAZAS:	51.30

SOLARIUM  
1:75

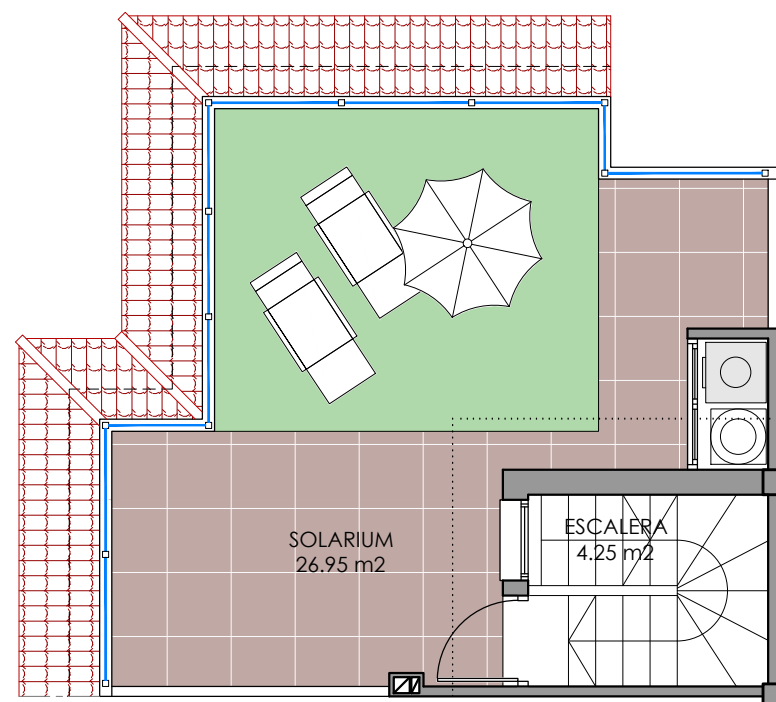

CALLE RUSIA



CALLE ITALIA


CALLE SUECIA

MANZANA  
1:650



residencial  
**Natura PINET**  
MANZANA M-11

PLANTA BAJA  
1:75

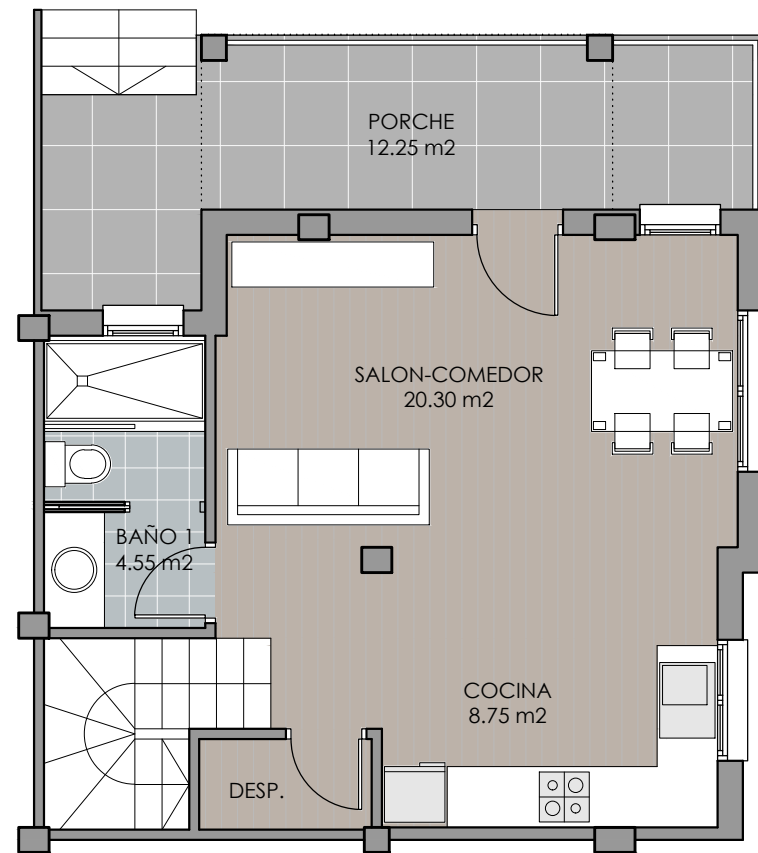

PLANTA ALTA  
1:75

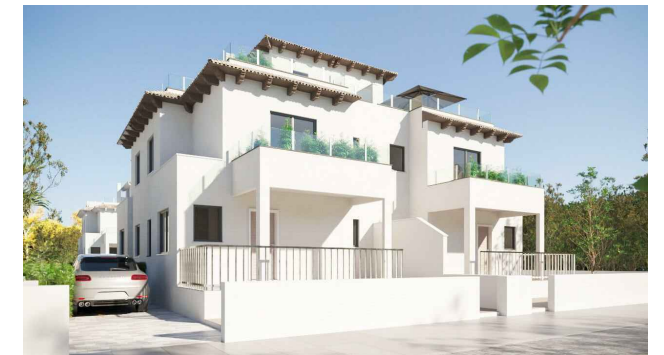
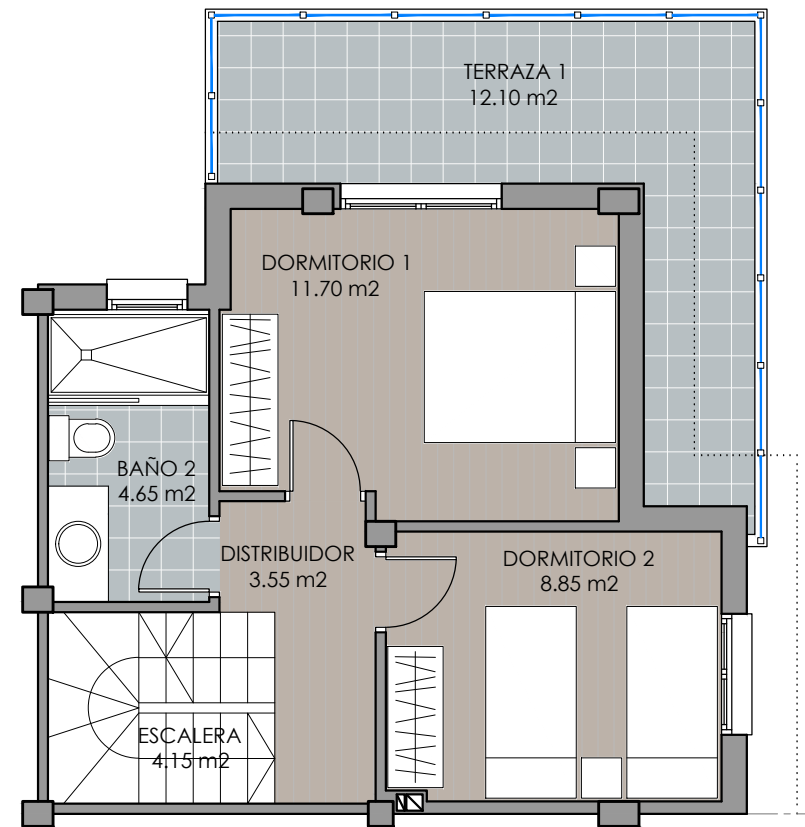


IMAGEN ORIENTATIVA

VIVIENDA Nº2

VIVIENDA ADOSADA

SUPERFICIES CONSTRUIDAS

SUPERFICIES AL 100 % EN m<sup>2</sup>



PLANTA BAJA	43.00
PORCHE CUBIERTO	13.05
PLANTA PISO	39.00
TORREÓN	6.15
TOTAL SUP. CONSTRUIDA:	101.20

SUPERFICIES ÚTILES DE TERRAZAS

SUPERFICIES AL 100 % EN m<sup>2</sup>

PORCHE PL. BAJA	12.25
TERRAZA 1 PL. ALTA	12.10
SOLARIUM	26.95
TOTAL SUP. ÚTIL TERRAZAS:	51.30


SOLARIUM  
1:75

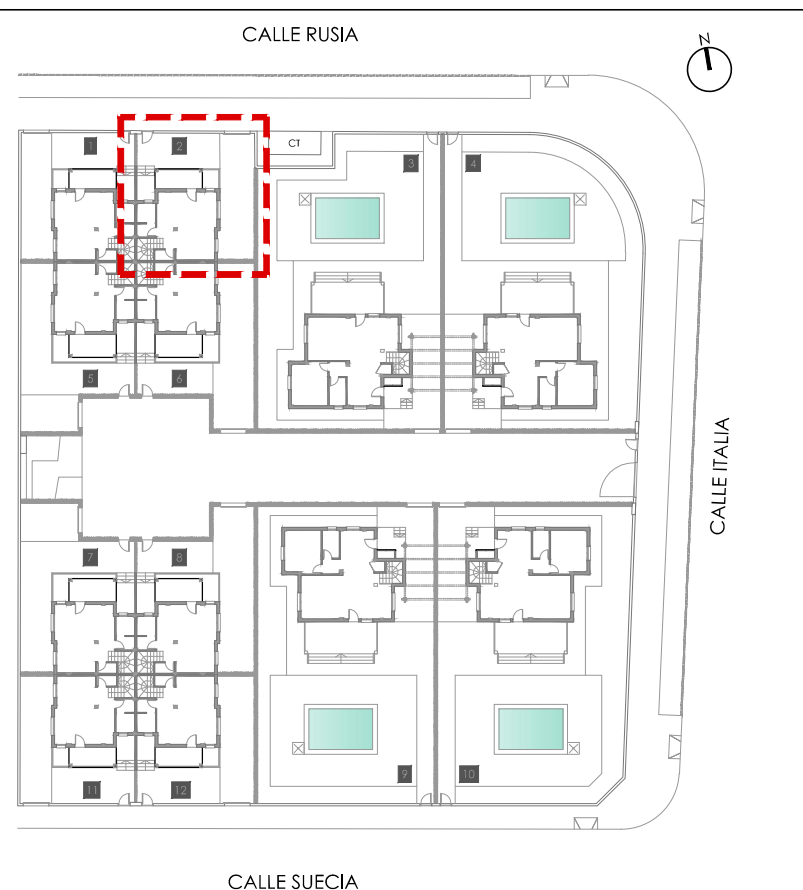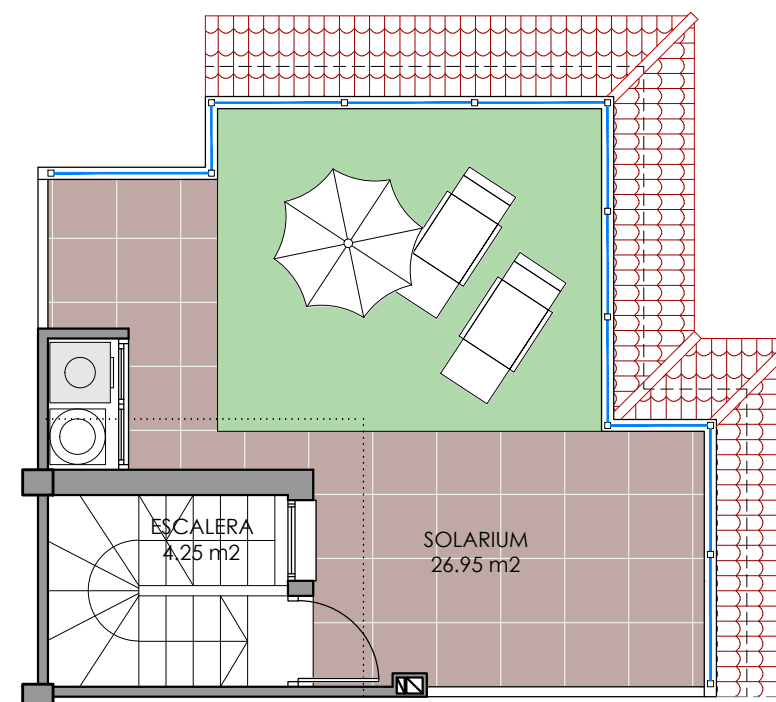

MANZANA  
1:650



PLANTA BAJA  
1:75

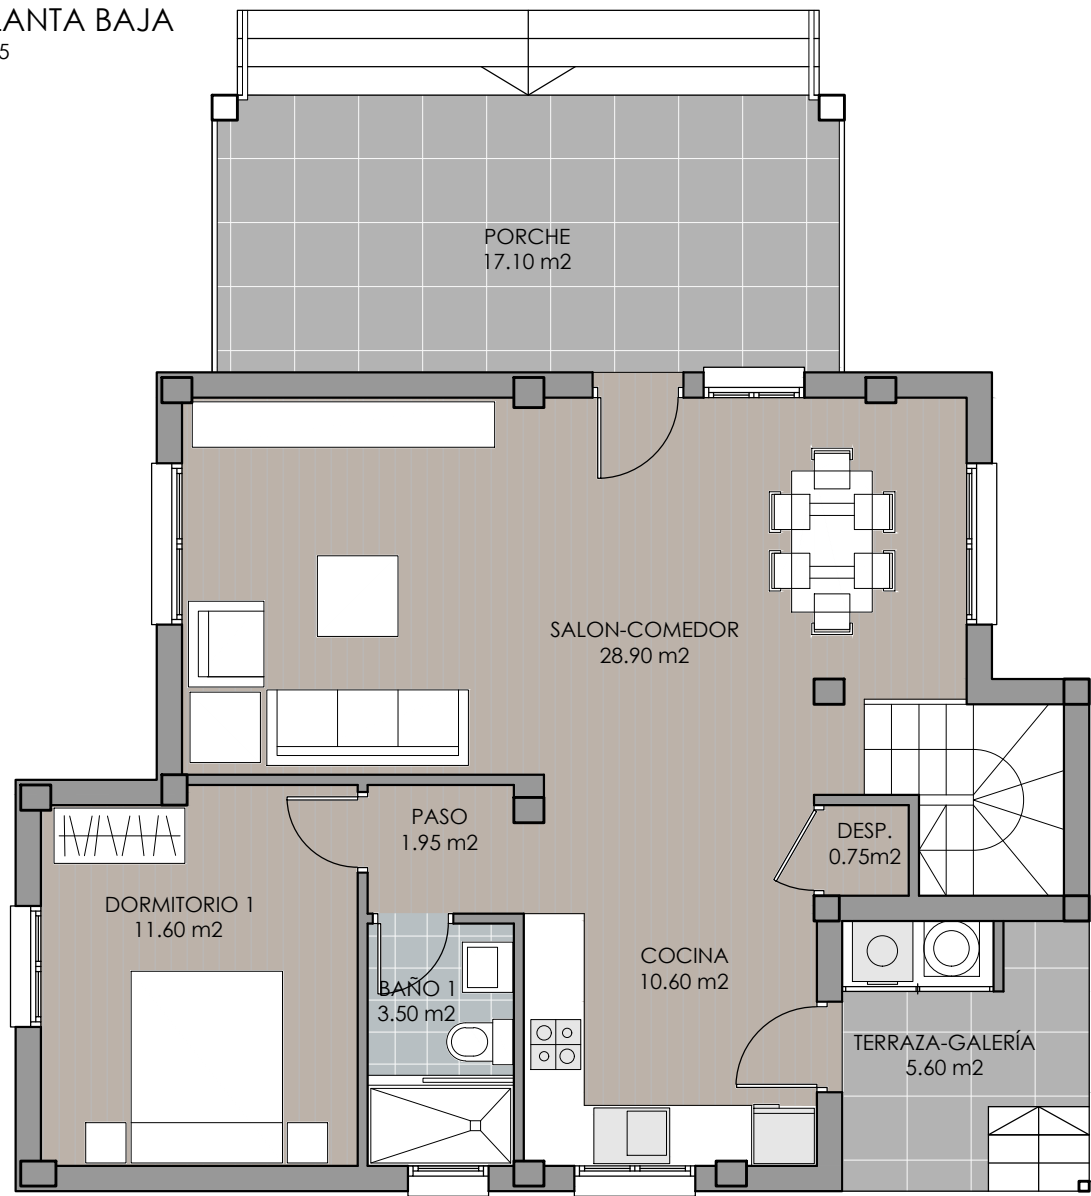

PLANTA ALTA  
1:75


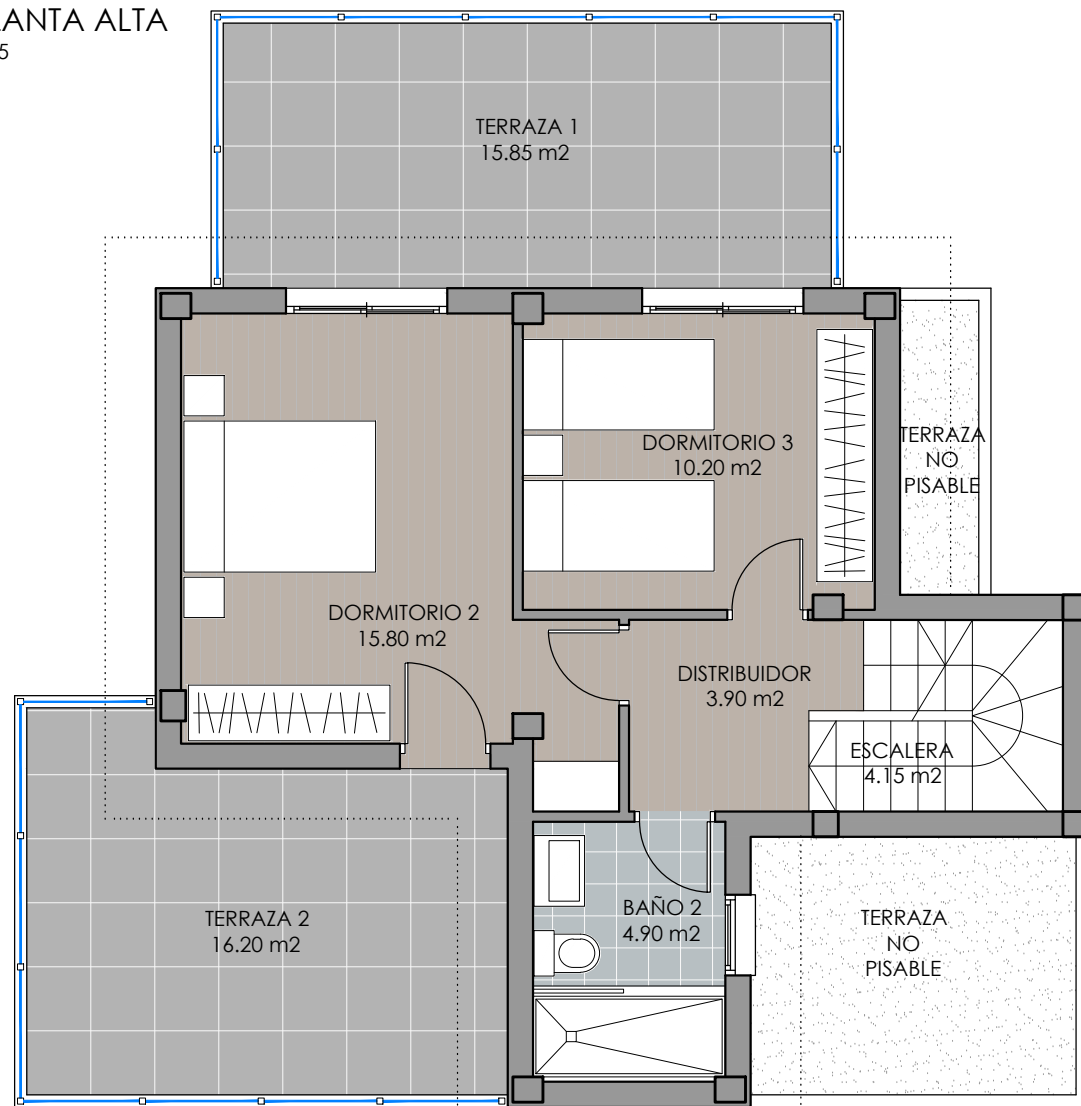


IMAGEN ORIENTATIVA

VIVIENDA N°3


VIVIENDA AISLADA	
SUPERFICIES CONSTRUIDAS	
SUPERFICIES AL 100 % EN M2	
PLANTA BAJA	71.30
PORCHE CUBIERTO	17.85
PLANTA PISO	48.75
TORREÓN	6.55
<b>TOTAL SUP. CONSTRUIDA:</b>	<b>144.45</b>

SUPERFICIES ÚTILES DE TERRAZAS	
SUPERFICIES AL 100 % EN M2	
PORCHE PL. BAJA	17.10
TERRAZA GALERÍA PL. BAJA	5.60
TERRAZA 1 PL. ALTA	15.85
TERRAZA 2 PL. ALTA	16.20
SOLARIUM	27.90
<b>TOTAL SUP. ÚTIL TERRAZAS:</b>	<b>82.65</b>

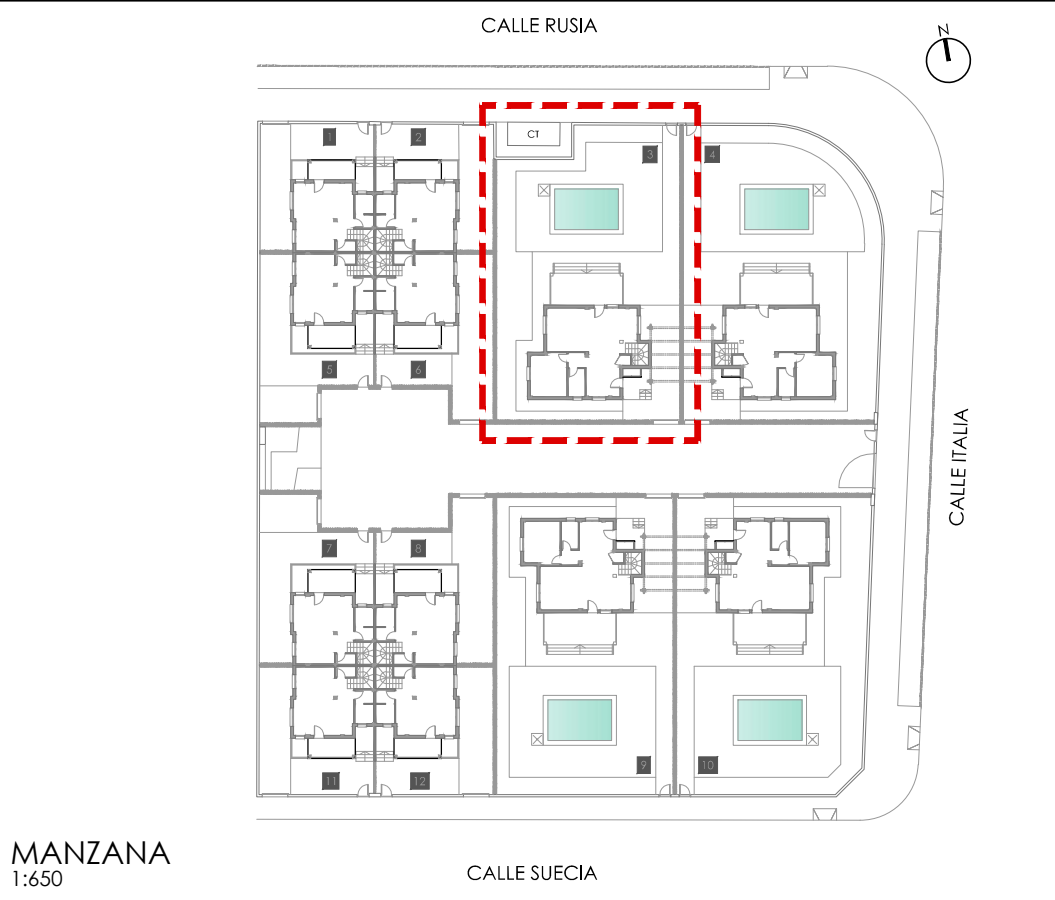

MANZANA  
1:650

SOLARIUM  
1:75

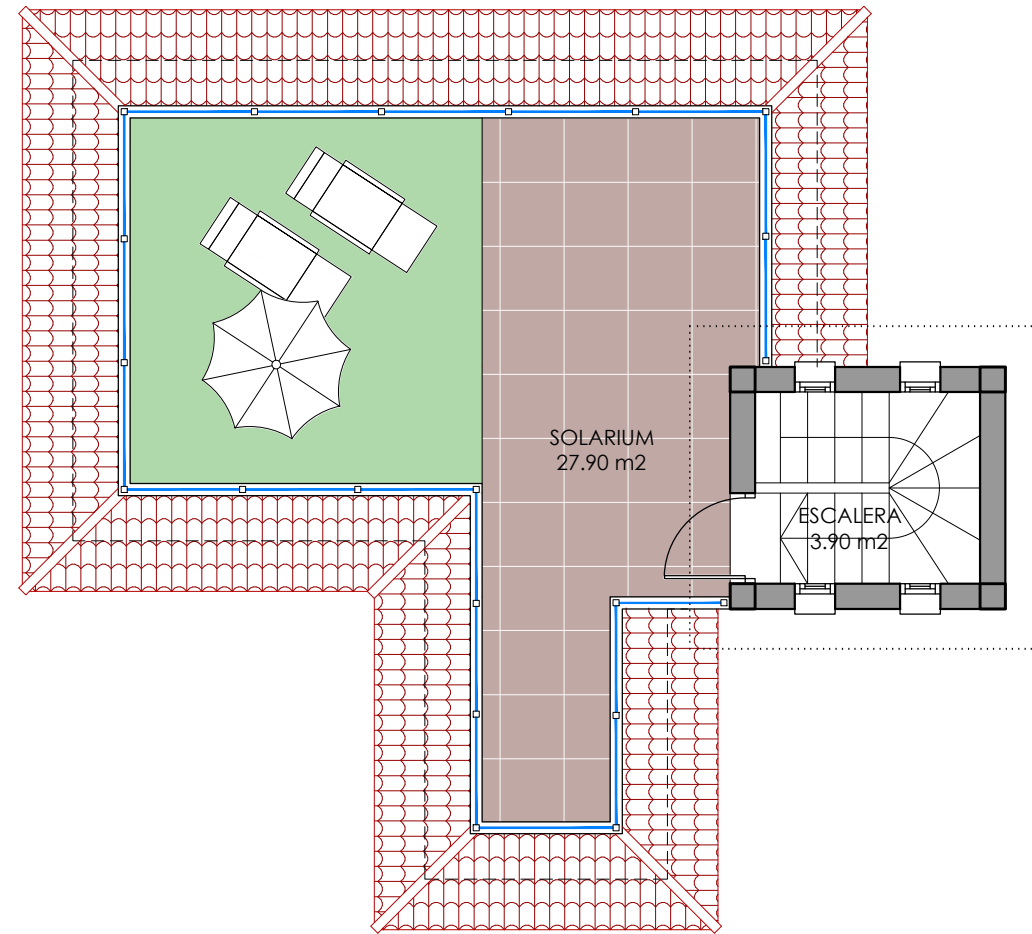


**ASA**  
 residencial  
**Natura PINET**  
 MANZANA M-11

Este documento tiene carácter informativo, la información que viene reflejada en él ha sido elaborada a partir de estudios previos del proyecto, pudiendo sufrir modificaciones de carácter técnico derivadas del Proyecto Básico o motivadas por exigencias jurídicas o técnicas en su ejecución. Todo el mobiliario que figura en la vivienda es meramente decorativo y no está incluido en el precio de la misma, excepto lo expresamente mencionado en la memoria de calidades. La decoración, colorido y mobiliario son figurados y no son vinculantes.



PLANTA BAJA  
1:75

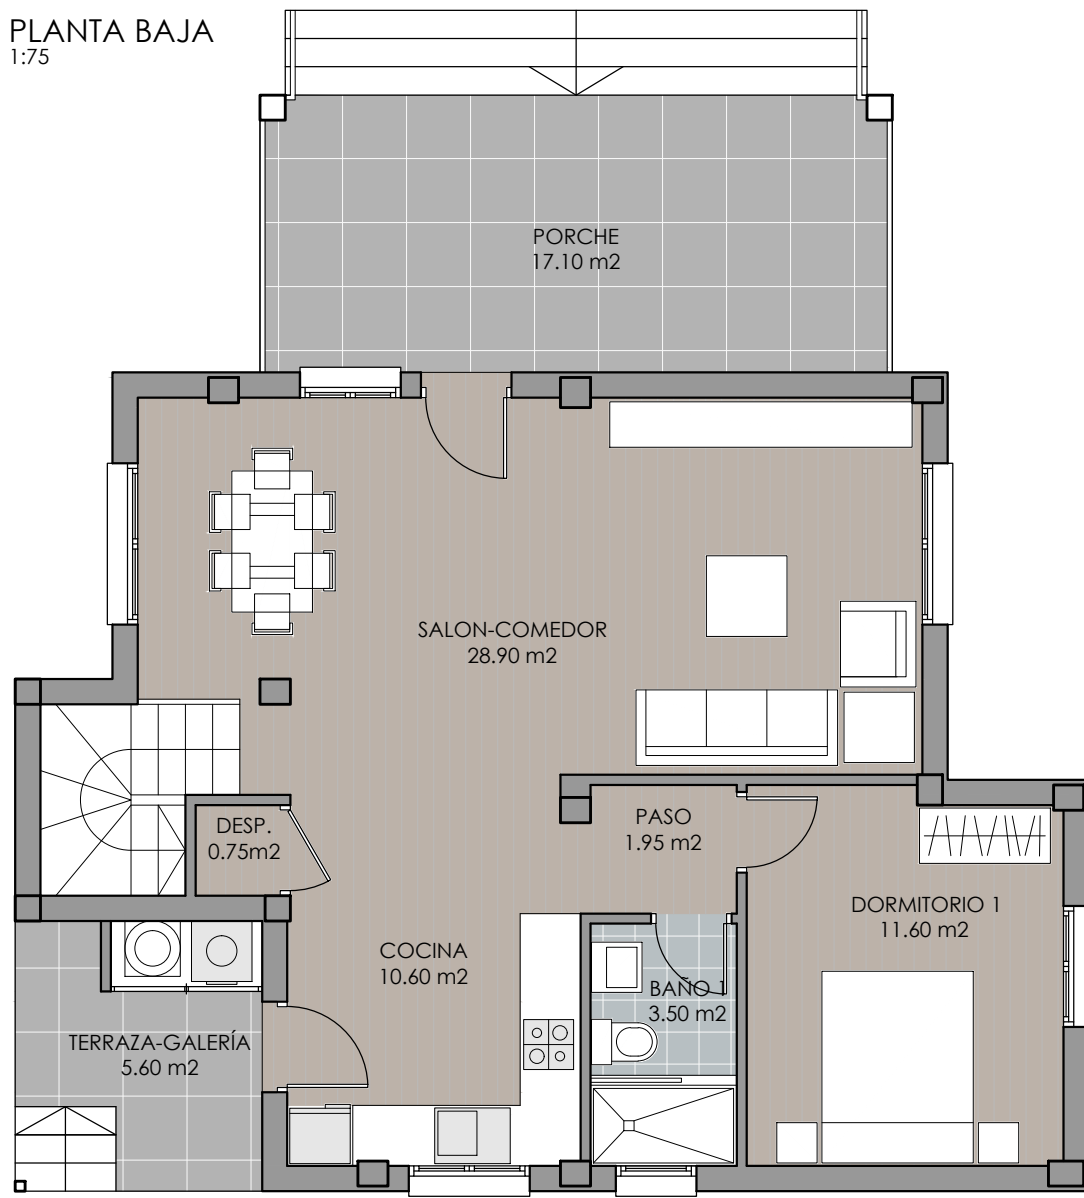

PLANTA ALTA  
1:75

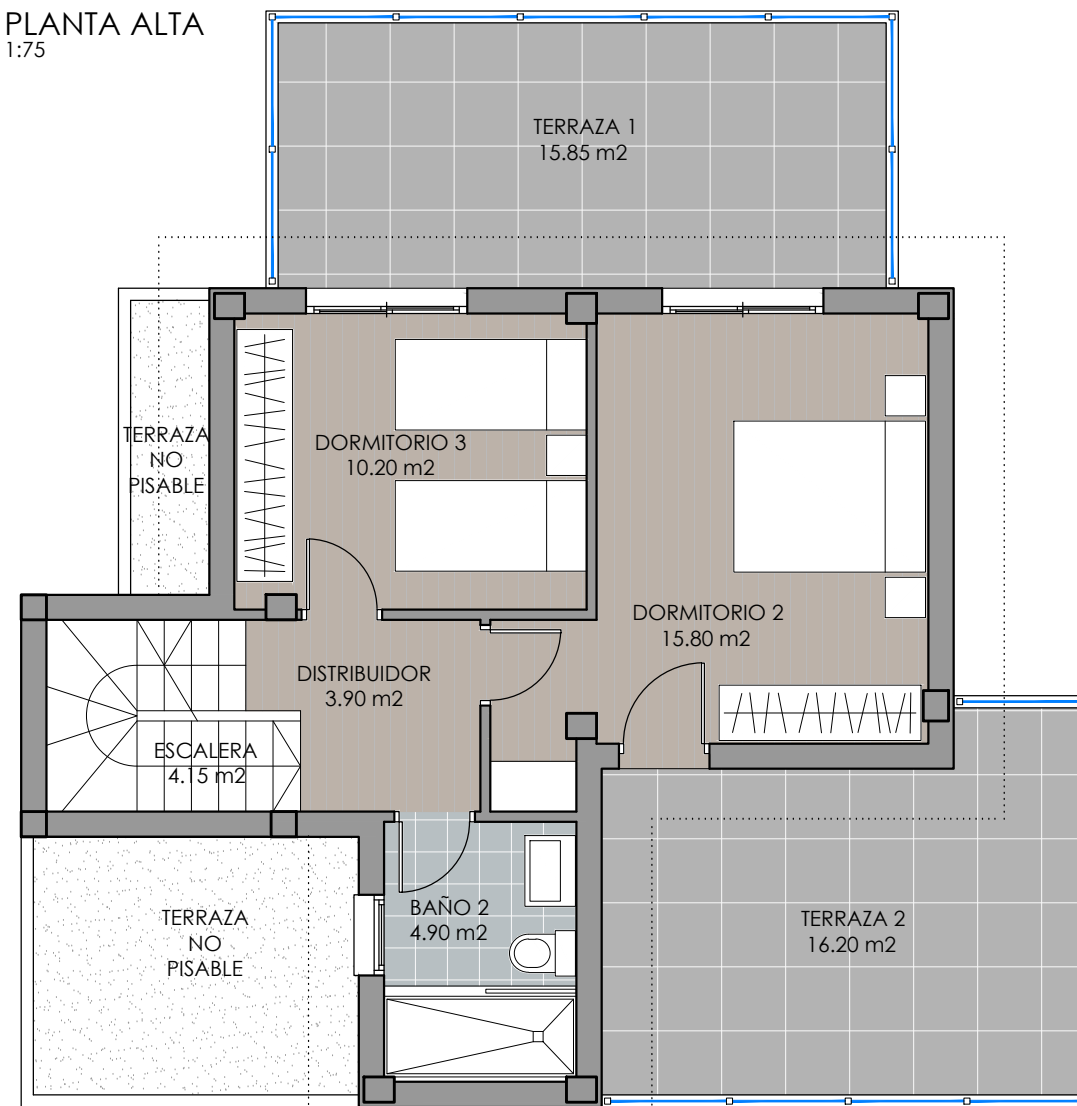




IMAGEN ORIENTATIVA

### VIVIENDA N°4

VIVIENDA AISLADA	
SUPERFICIES CONSTRUIDAS	
SUPERFICIES AL 100 % EN m2	
PLANTA BAJA	71.30
PORCHE CUBIERTO	17.85
PLANTA PISO	48.75
TORREÓN	6.55
<b>TOTAL SUP. CONSTRUIDA:</b>	<b>144.45</b>

SUPERFICIES ÚTILES DE TERRAZAS	
SUPERFICIES AL 100 % EN m2	
PORCHE PL. BAJA	17.10
TERRAZA GALERÍA PL. BAJA	5.60
TERRAZA 1 PL. ALTA	15.85
TERRAZA 2 PL. ALTA	16.20
SOLARIUM	27.90
<b>TOTAL SUP. ÚTIL TERRAZAS:</b>	<b>82.65</b>

SOLARIUM  
1:75

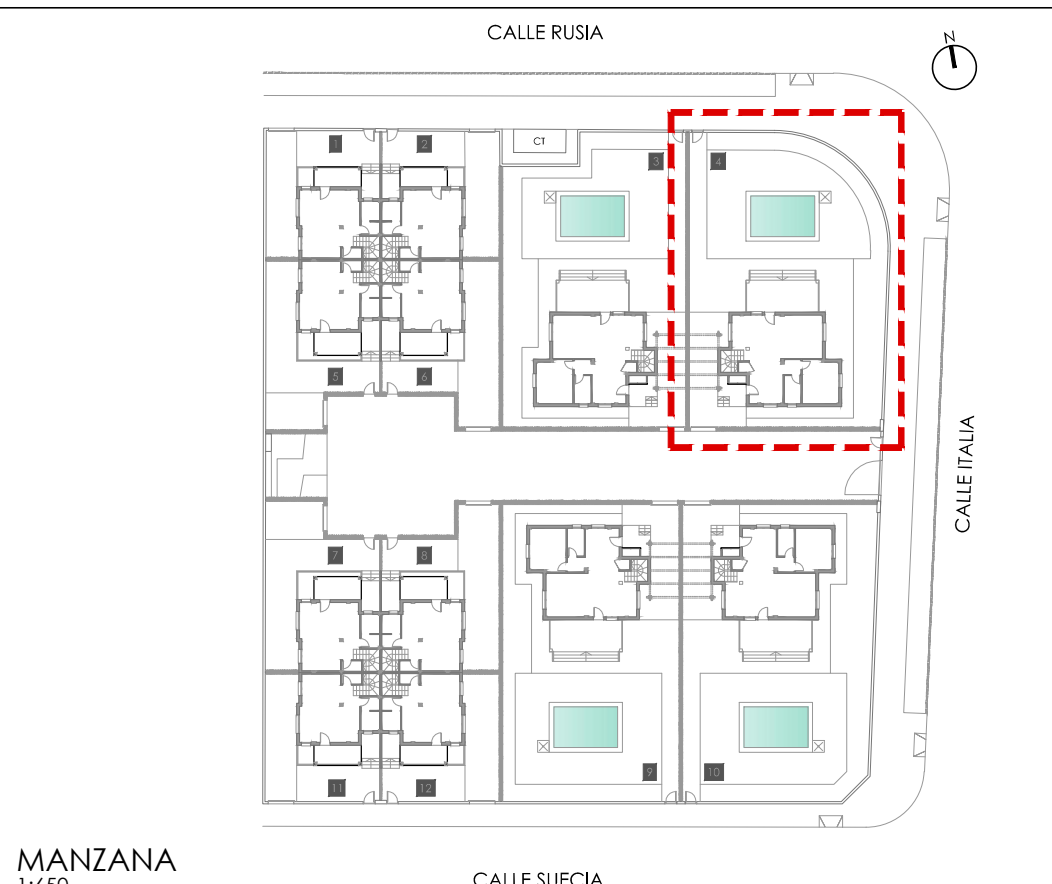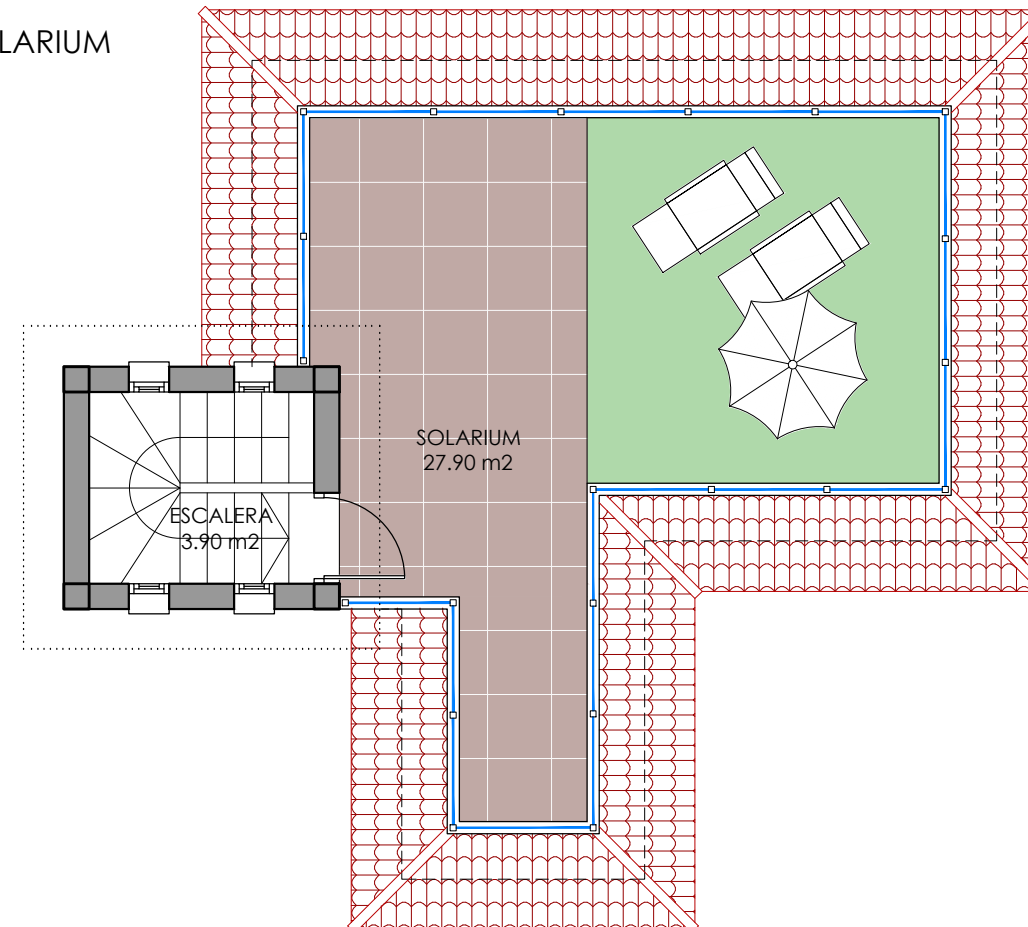


MANZANA  
1:650



residencial  
**Natura PINET**  
MANZANA M-11

PLANTA BAJA  
1:75

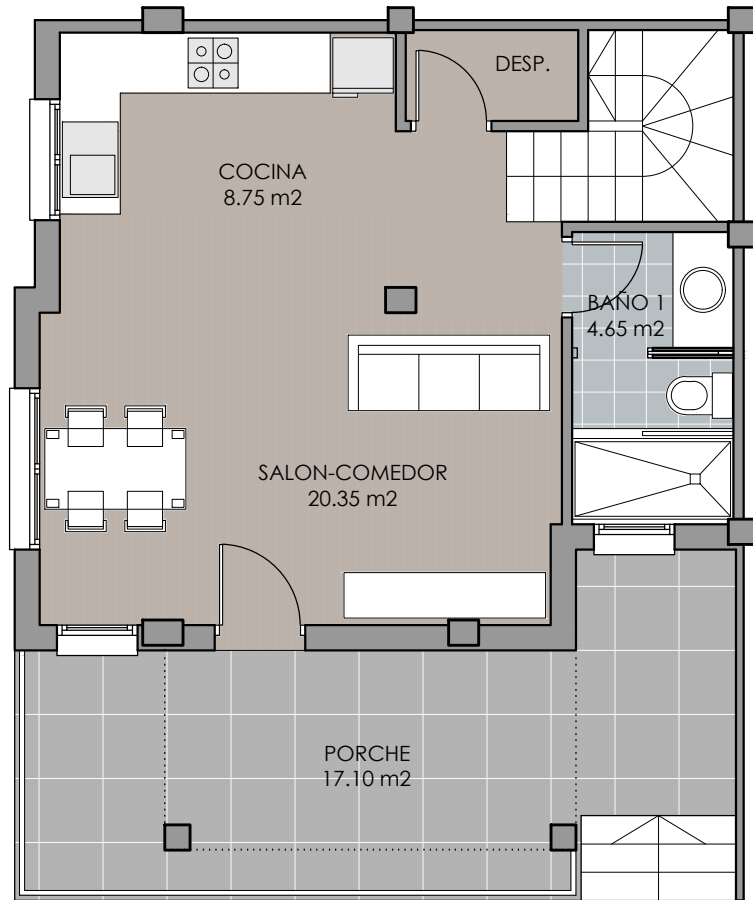

PLANTA ALTA  
1:75

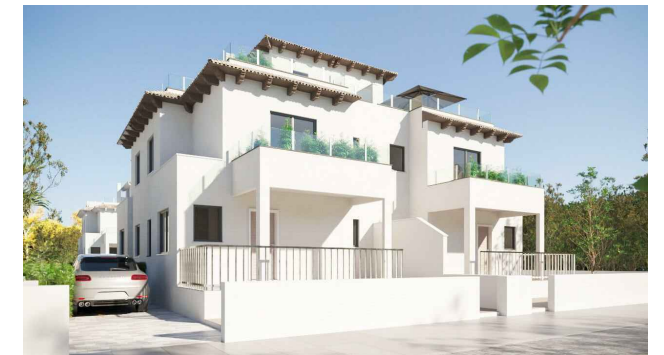
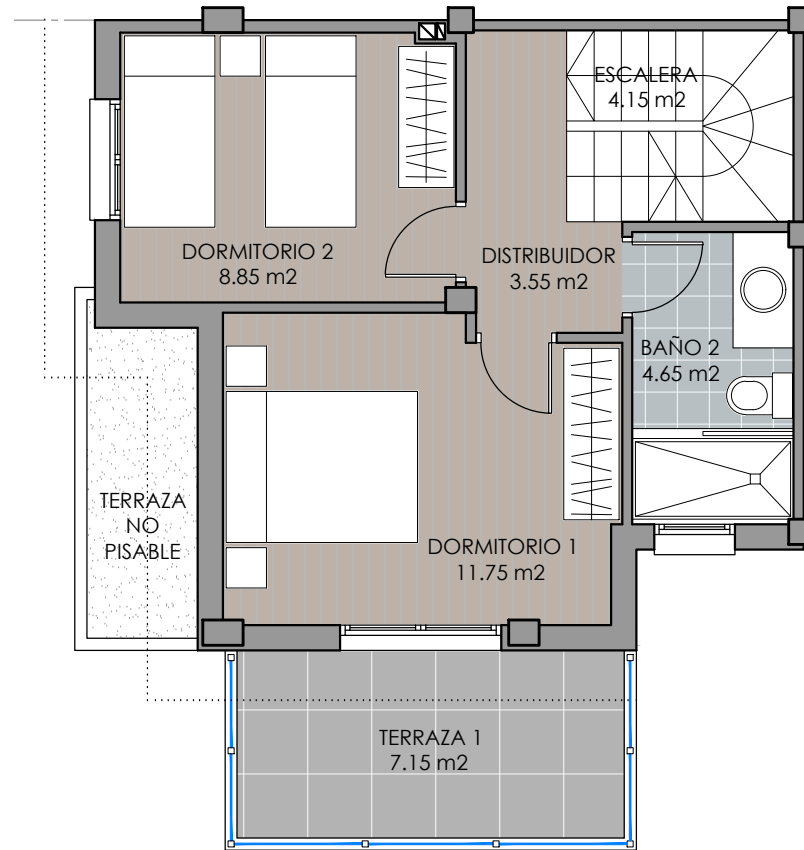


IMAGEN ORIENTATIVA

VIVIENDA N°5

VIVIENDA ADOSADA

SUPERFICIES CONSTRUIDAS

SUPERFICIES AL 100 % EN m<sup>2</sup>



PLANTA BAJA	43.00
PORCHE CUBIERTO	18.05
PLANTA PISO	39.00
TORREÓN	6.15
TOTAL SUP. CONSTRUIDA:	106.20

SUPERFICIES ÚTILES DE TERRAZAS

SUPERFICIES AL 100 % EN m<sup>2</sup>

PORCHE PL. BAJA	17.10
TERRAZA 1 PL. ALTA	7.15
SOLARIUM	26.95
TOTAL SUP. ÚTIL TERRAZAS:	51.20

SOLARIUM  
1:75

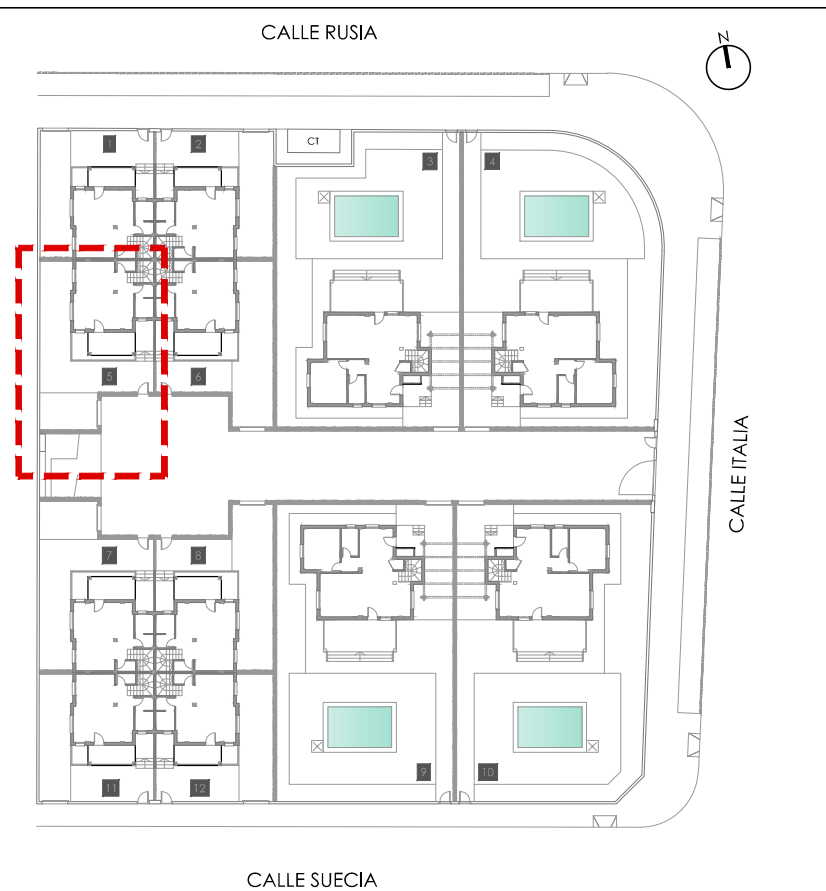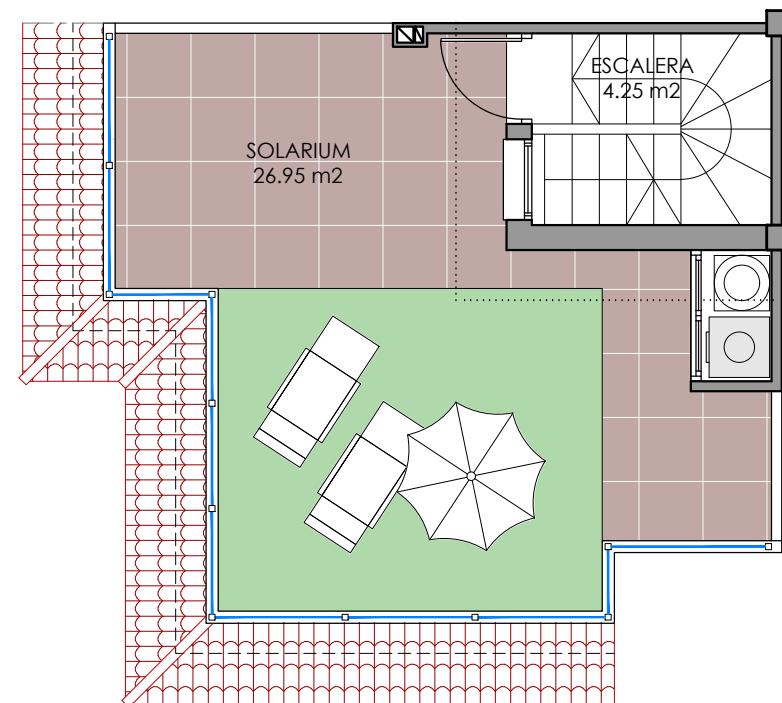


MANZANA  
1:650



residencial  
**Natura PINET**  
MANZANA M-11

**PLANTA BAJA**  
1:75

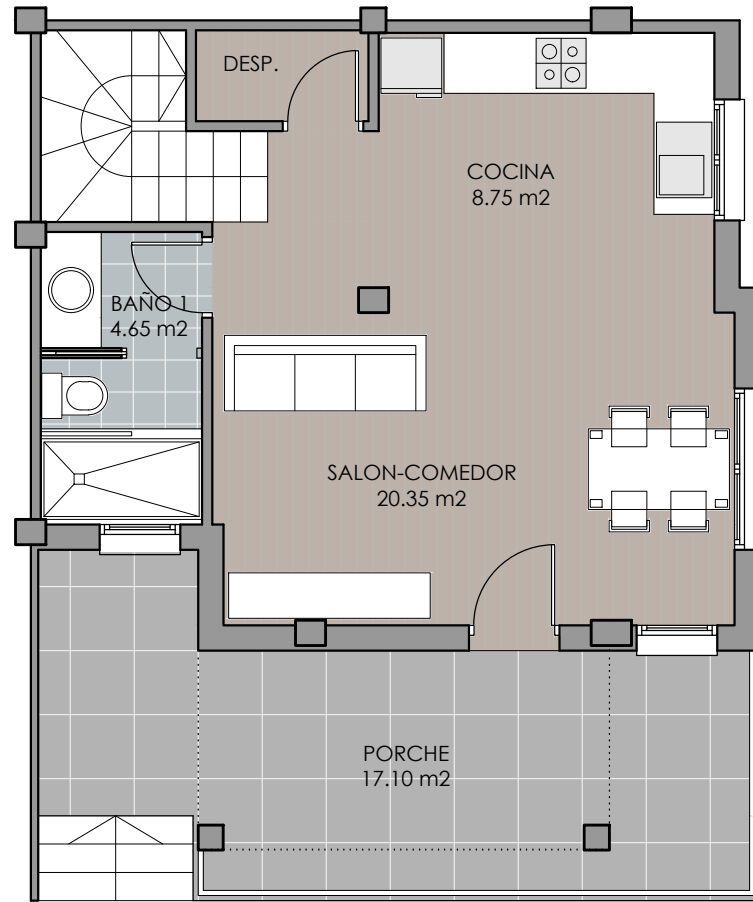

**PLANTA ALTA**  
1:75

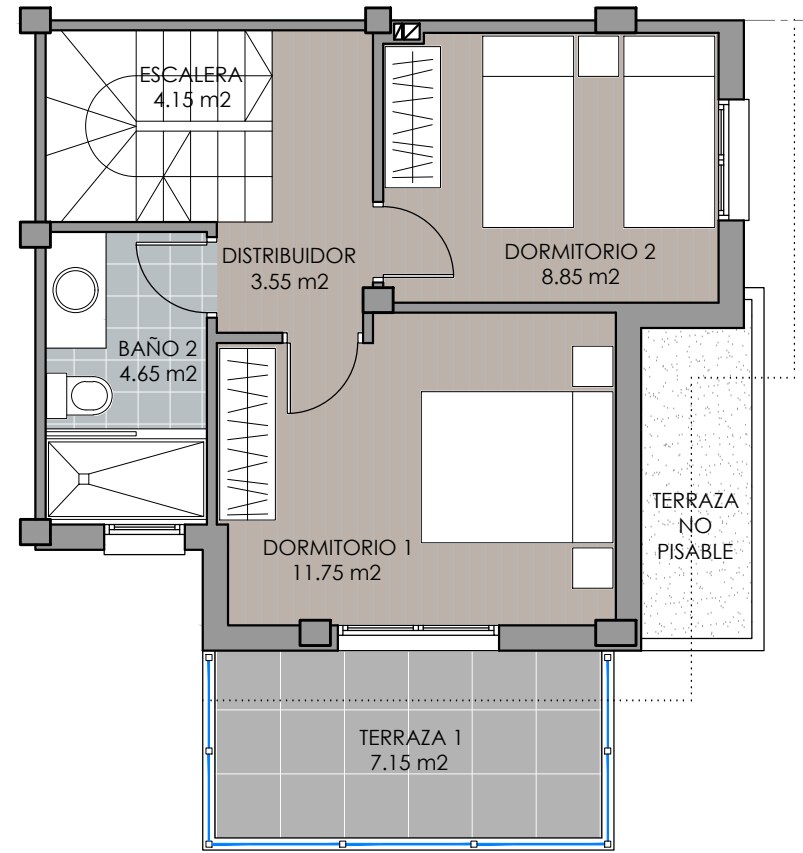


IMAGEN ORIENTATIVA

**VIVIENDA N°6**

**VIVIENDA ADOSADA**

SUPERFICIES CONSTRUIDAS

SUPERFICIES AL 100 % EN m<sup>2</sup>



PLANTA BAJA	43.00
PORCHE CUBIERTO	18.05
PLANTA PISO	39.00
TORREÓN	6.15
TOTAL SUP. CONSTRUIDA:	106.20

SUPERFICIES ÚTILES DE TERRAZAS

SUPERFICIES AL 100 % EN m<sup>2</sup>

PORCHE PL. BAJA	17.10
TERRAZA 1 PL. ALTA	7.15
SOLARIUM	26.95
TOTAL SUP. ÚTIL TERRAZAS:	51.20

**SOLARIUM**  
1:75

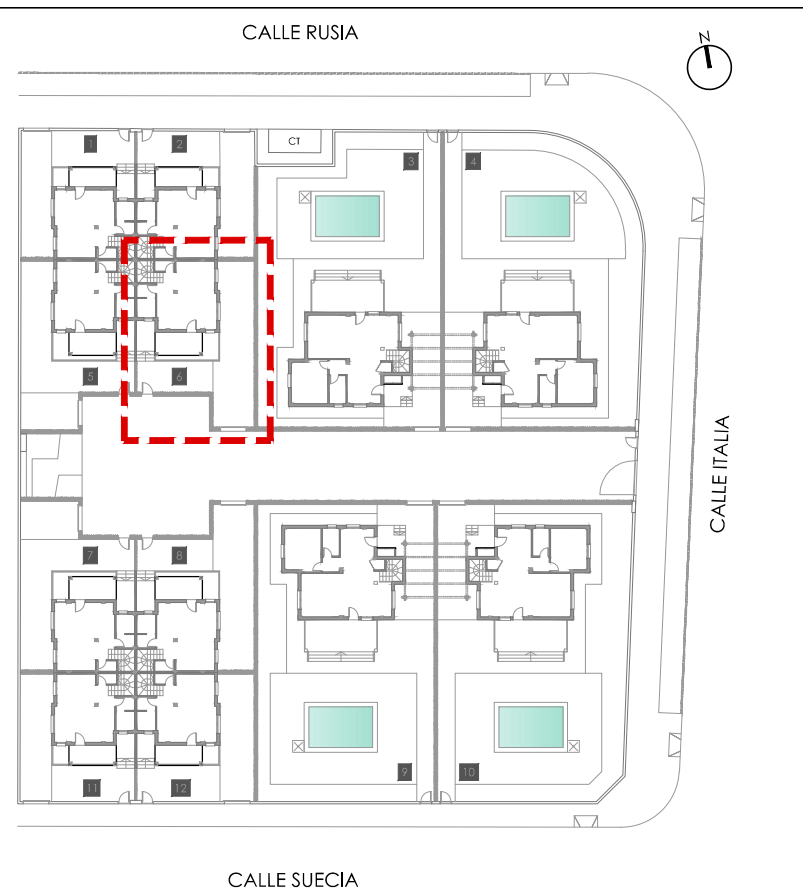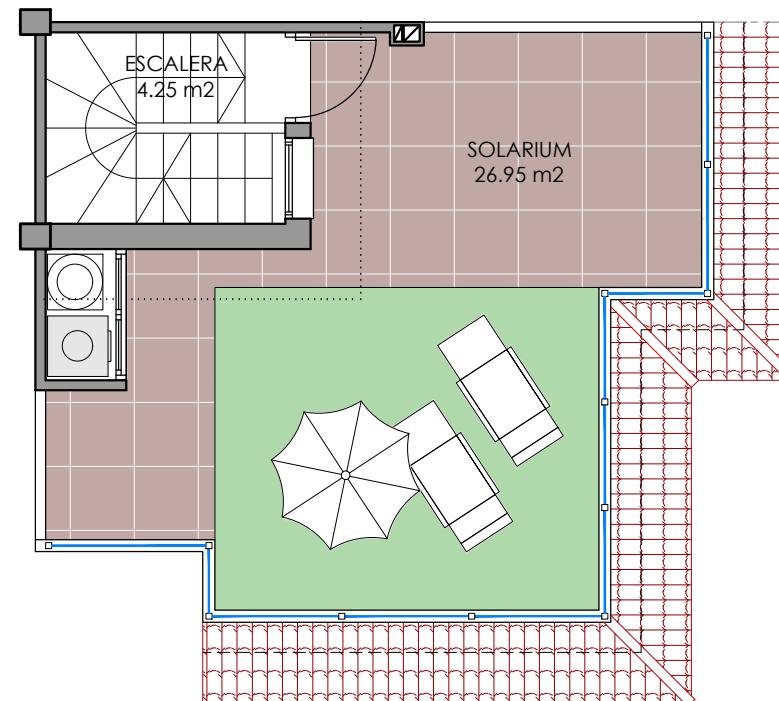


**MANZANA**  
1:650

Este documento tiene carácter informativo, la información que viene reflejada en él ha sido elaborada a partir de estudios previos del proyecto, pudiendo sufrir modificaciones de carácter técnico derivadas del Proyecto Básico o motivadas por exigencias jurídicas o técnicas en su ejecución. Todo el mobiliario que figura en la vivienda es meramente decorativo y no está incluido en el precio de la misma, excepto lo expresamente mencionado en la memoria de calidades. La decoración, colorido y mobiliario son figurados y no son vinculantes.



residencial  
**Natura PINET**  
MANZANA M-11

PLANTA BAJA  
1:75

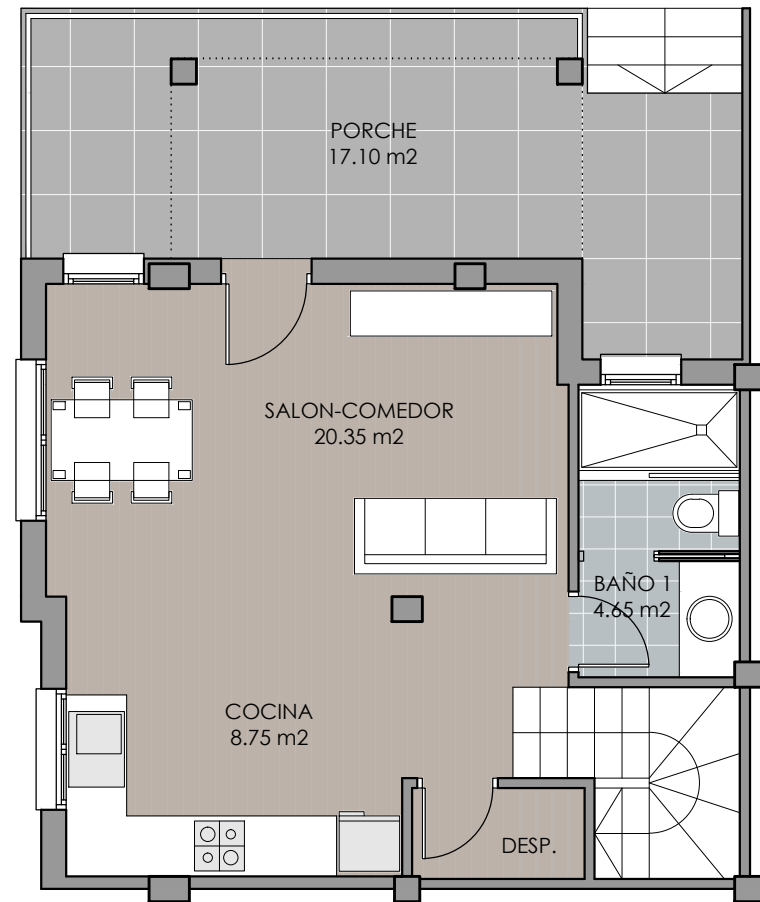

PLANTA ALTA  
1:75

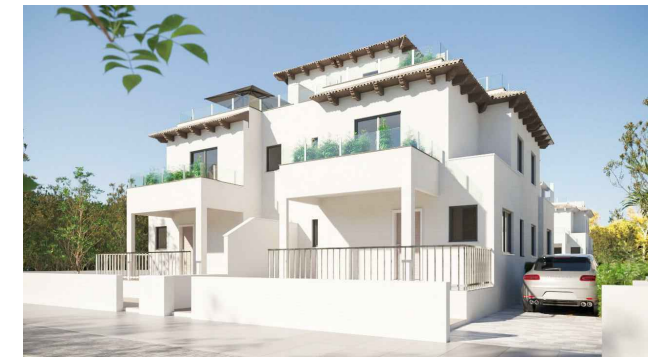
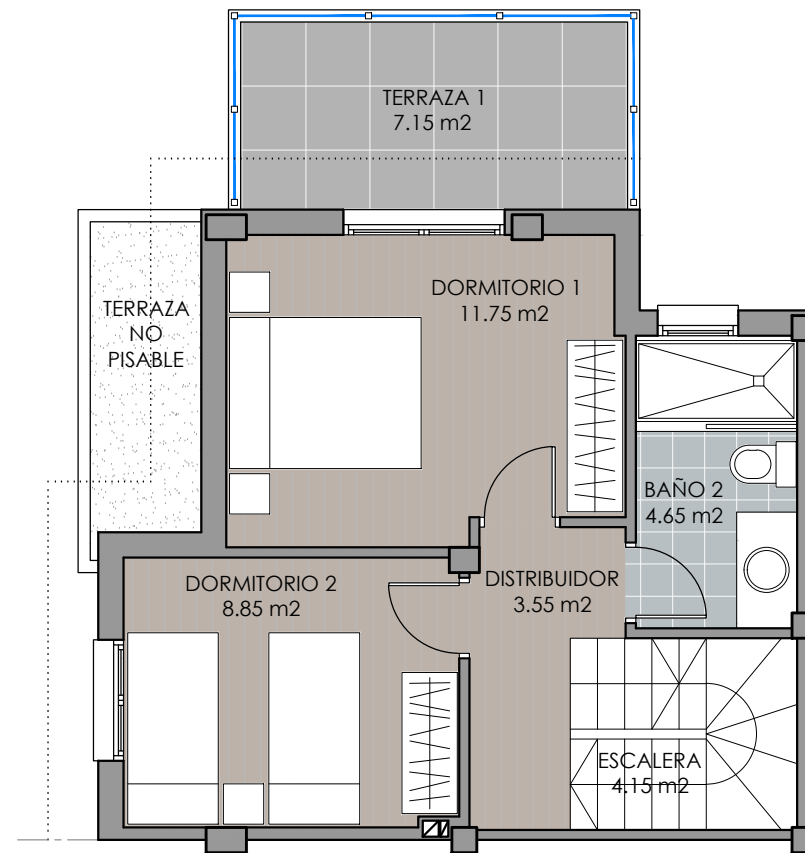


IMAGEN ORIENTATIVA

VIVIENDA N°7

VIVIENDA ADOSADA

SUPERFICIES CONSTRUIDAS

SUPERFICIES AL 100 % EN m2


PLANTA BAJA	43.00
PORCHE CUBIERTO	18.05
PLANTA PISO	39.00
TORREÓN	6.15
TOTAL SUP. CONSTRUIDA:	106.20

SUPERFICIES ÚTILES DE TERRAZAS

SUPERFICIES AL 100 % EN m2

PORCHE PL. BAJA	17.10
TERRAZA 1 PL. ALTA	7.15
SOLARIUM	26.95
TOTAL SUP. ÚTIL TERRAZAS:	51.20


SOLARIUM  
1:75

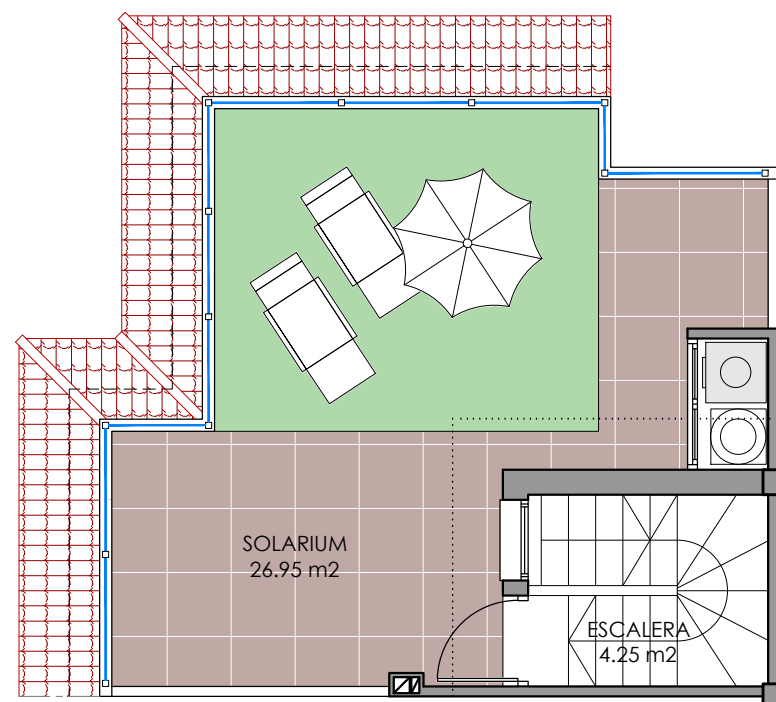

CALLE RUSIA



CALLE ITALIA

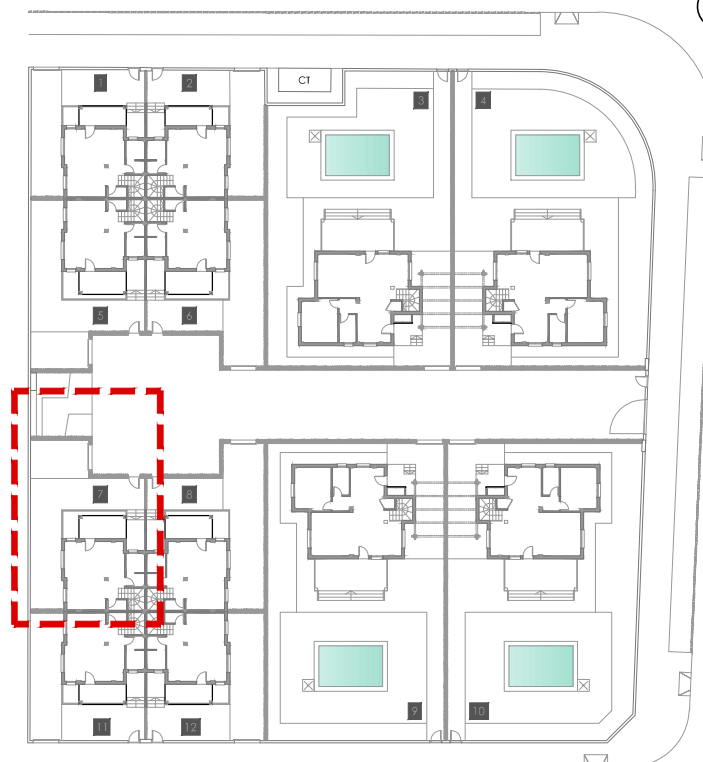

CALLE SUECIA


MANZANA  
1:650



residencial  
**Natura PINET**  
MANZANA M-11



PLANTA BAJA  
1:75

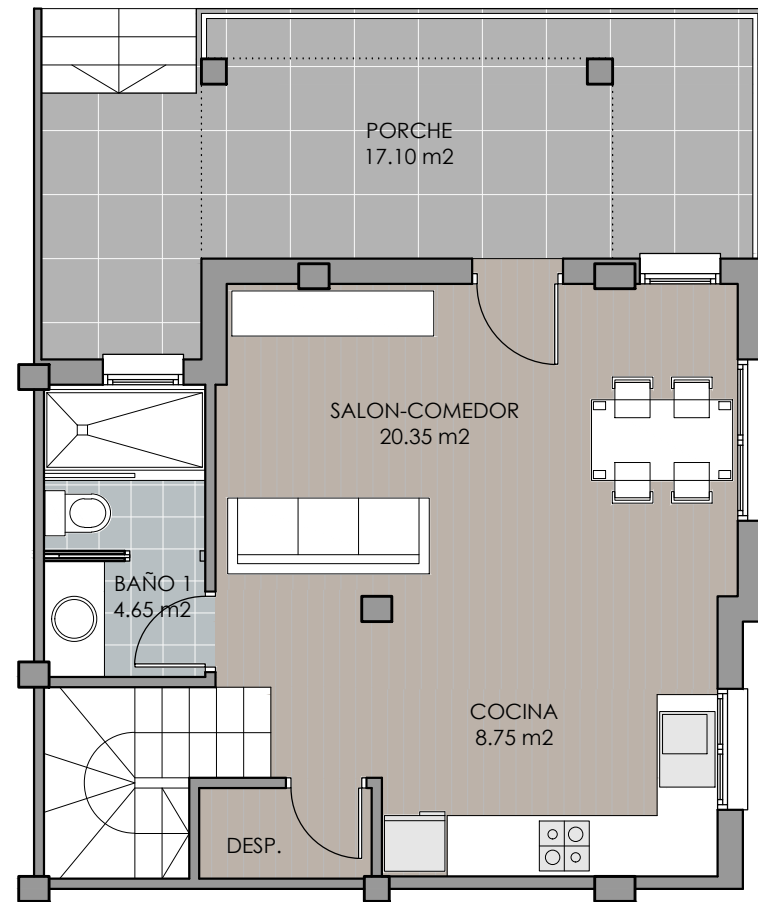

PLANTA ALTA  
1:75

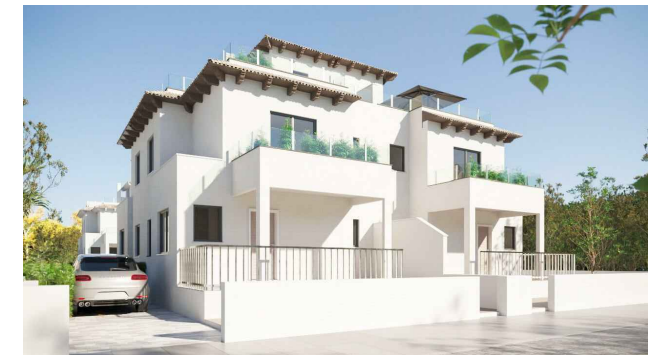
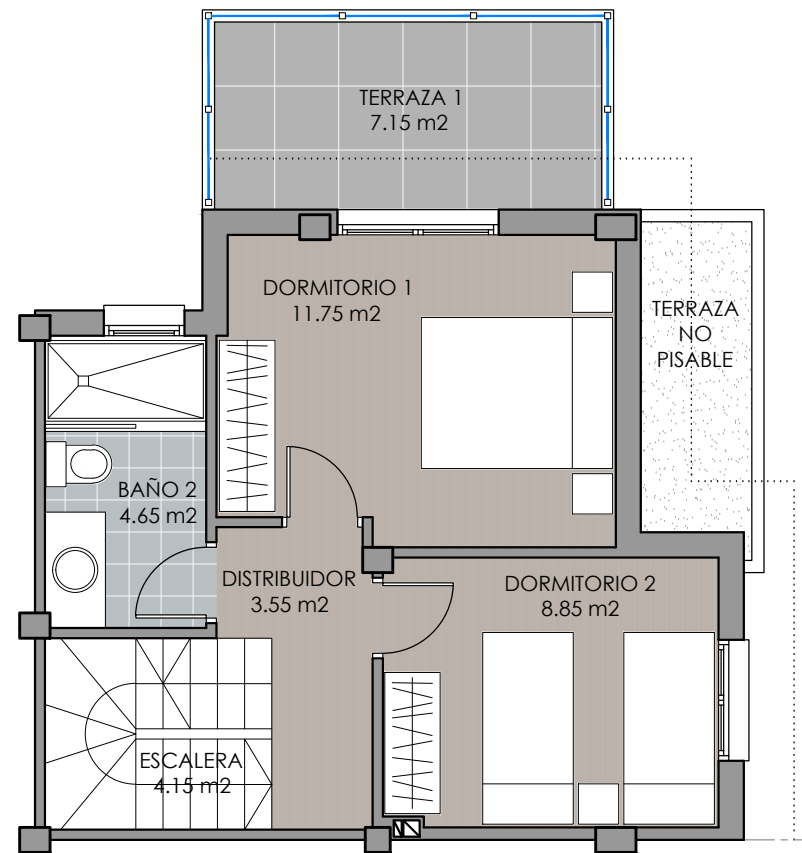


IMAGEN ORIENTATIVA

VIVIENDA Nº8

VIVIENDA ADOSADA

SUPERFICIES CONSTRUIDAS

SUPERFICIES AL 100 % EN m2


PLANTA BAJA	43.00
PORCHE CUBIERTO	18.05
PLANTA PISO	39.00
TORREÓN	6.15
TOTAL SUP. CONSTRUIDA:	106.20

SUPERFICIES ÚTILES DE TERRAZAS


SUPERFICIES AL 100 % EN m2

PORCHE PL. BAJA	17.10
TERRAZA 1 PL. ALTA	7.15
SOLARIUM	26.95
TOTAL SUP. ÚTIL TERRAZAS:	51.20

SOLARIUM  
1:75

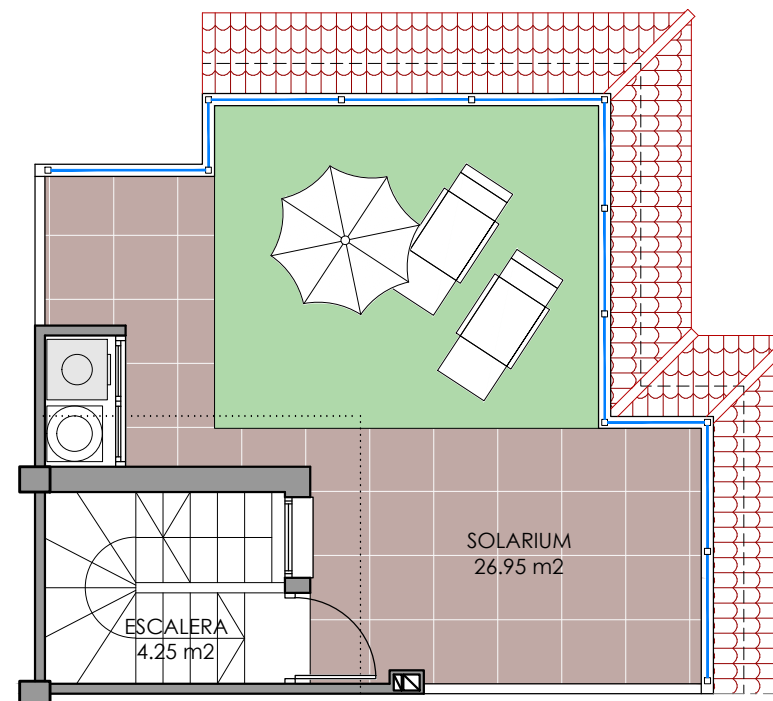

CALLE RUSIA

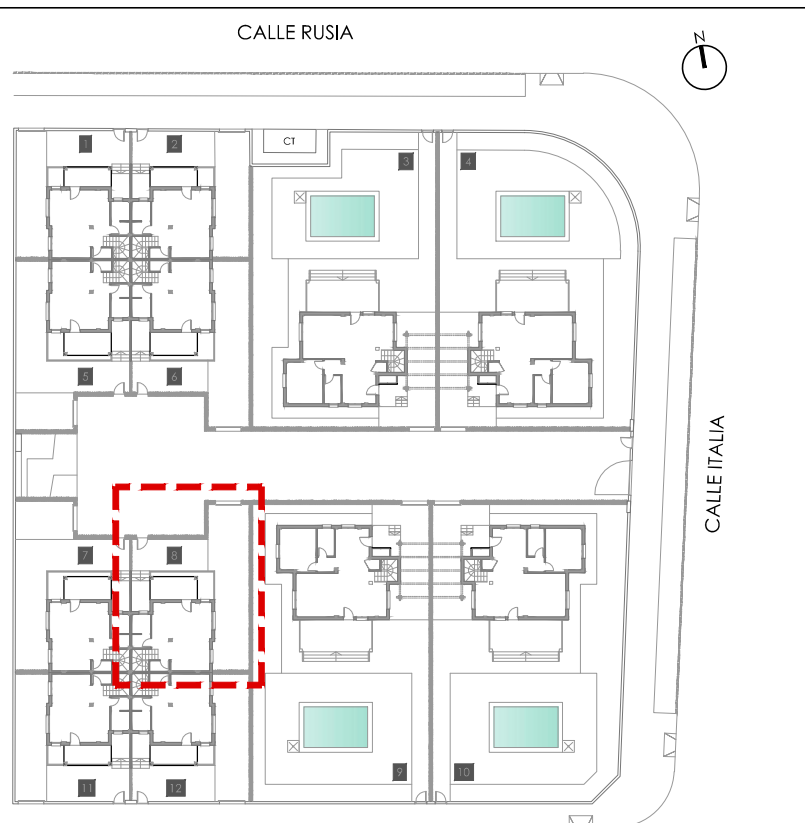


CALLE SUECIA


MANZANA  
1:650



residencial  
**Natura PINET**  
MANZANA M-11

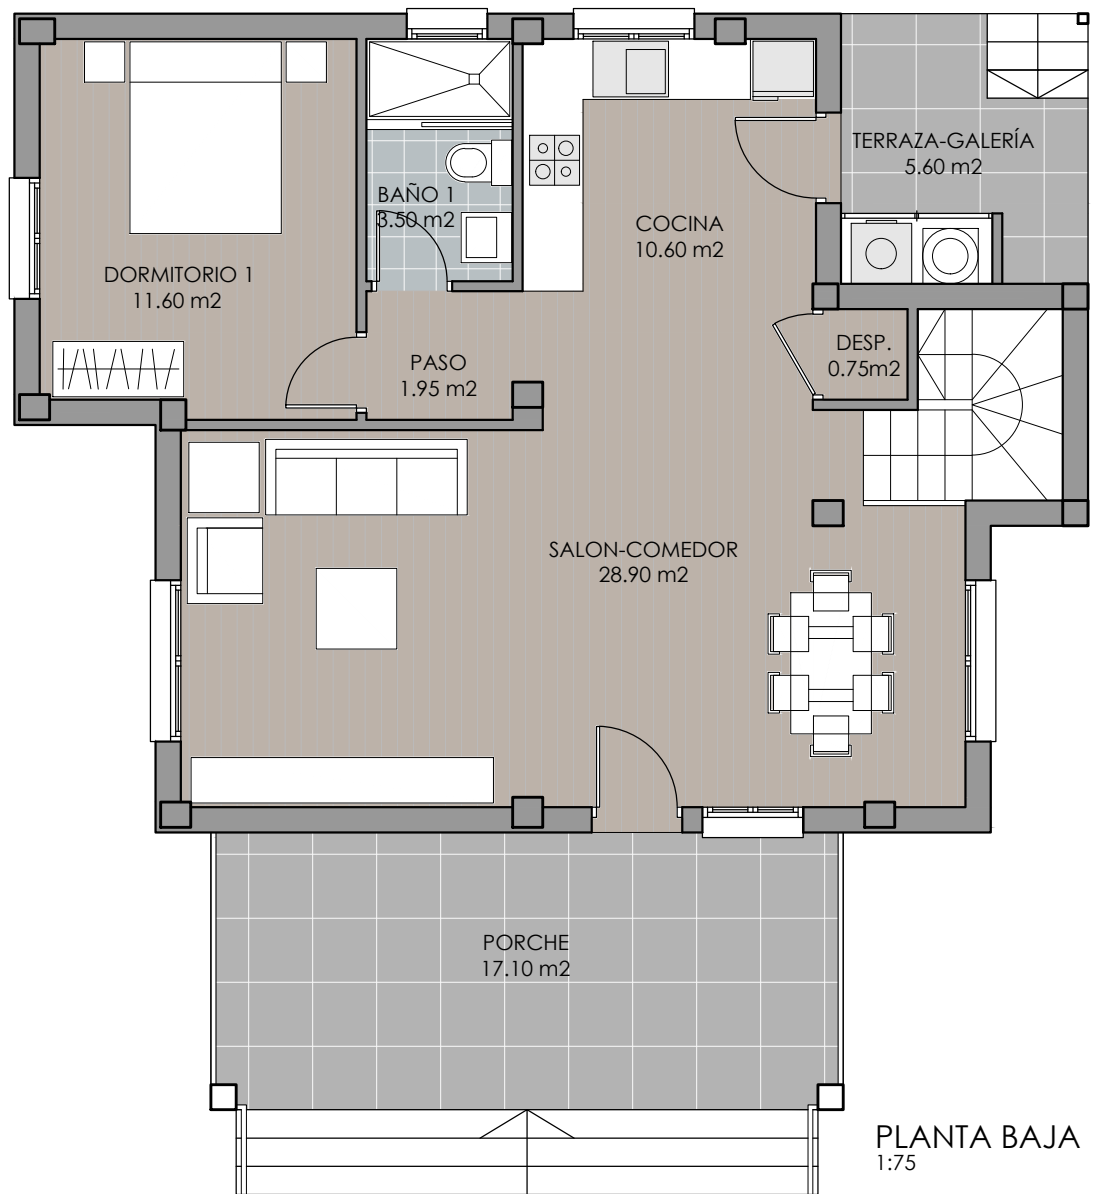

PLANTA BAJA  
1:75

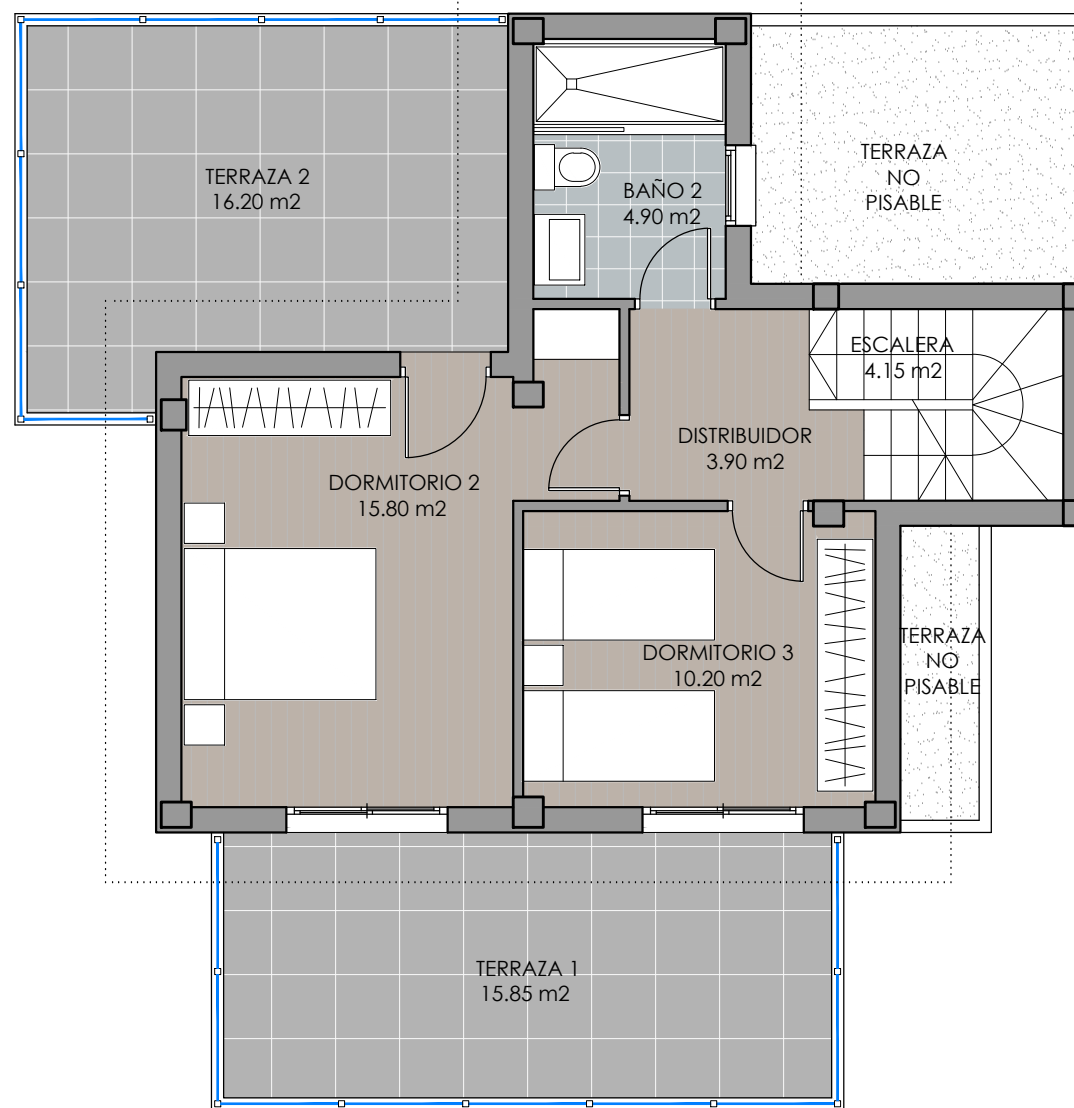

PLANTA ALTA  
1:75

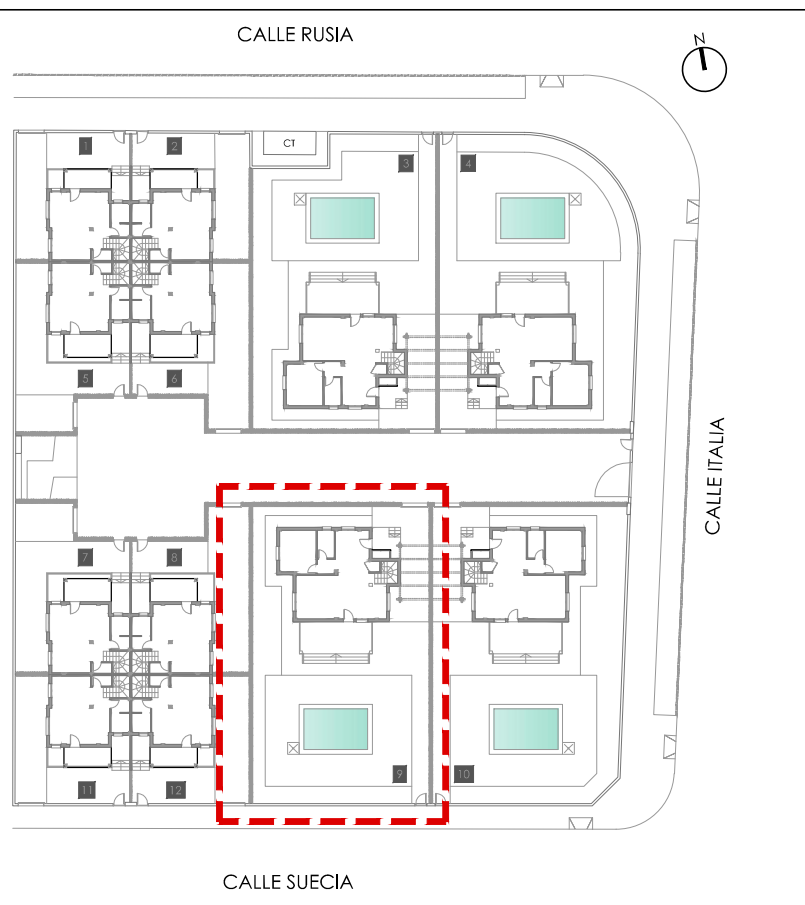


IMAGEN ORIENTATIVA


### VIVIENDA N°9

VIVIENDA AISLADA	
SUPERFICIES CONSTRUIDAS	
SUPERFICIES AL 100 % EN m2	
PLANTA BAJA	71.30
PORCHE CUBIERTO	17.85
PLANTA PISO	48.75
TORREÓN	6.55
<b>TOTAL SUP. CONSTRUIDA:</b>	<b>144.45</b>

SUPERFICIES ÚTILES DE TERRAZAS	
SUPERFICIES AL 100 % EN m2	
PORCHE PL. BAJA	17.10
TERRAZA GALERÍA PL. BAJA	5.60
TERRAZA 1 PL. ALTA	15.85
TERRAZA 2 PL. ALTA	16.20
SOLARIUM	27.90
<b>TOTAL SUP. ÚTIL TERRAZAS:</b>	<b>82.65</b>




MANZANA  
1:650

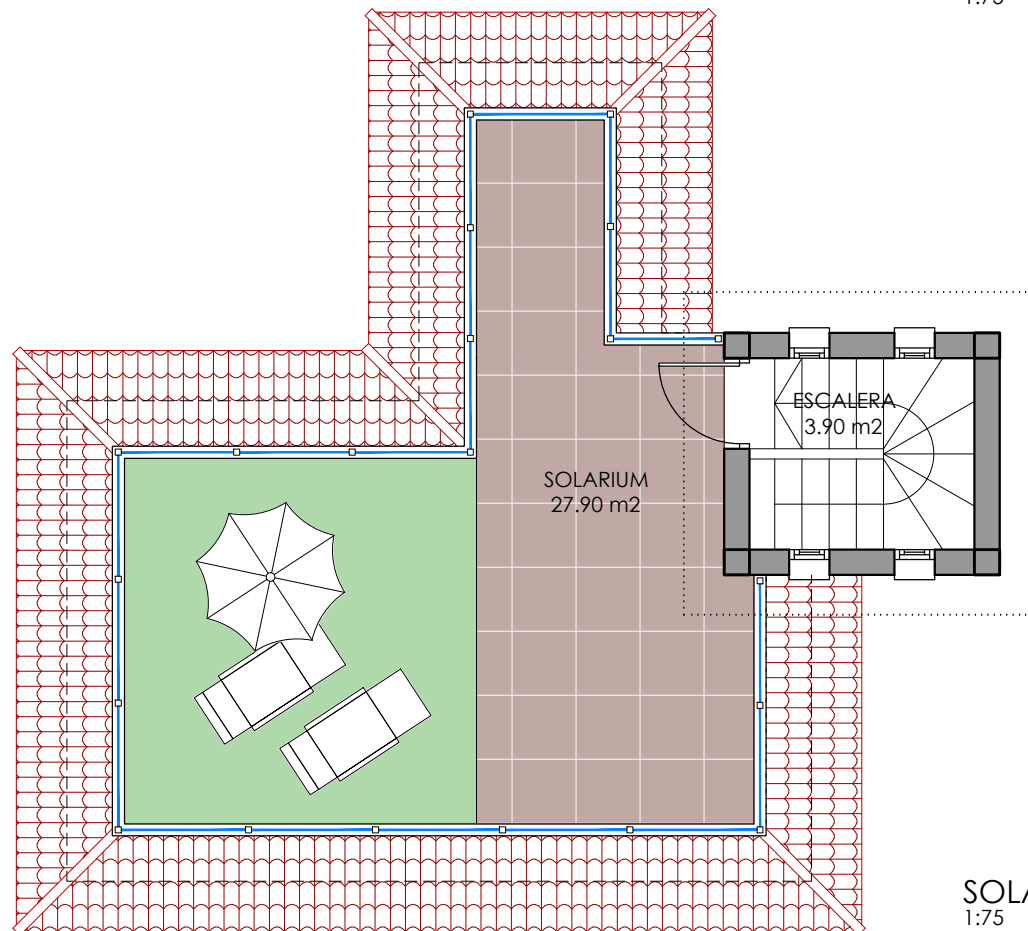


SOLARIUM  
1:75



residencial  
**Natura PINET**  
MANZANA M-11

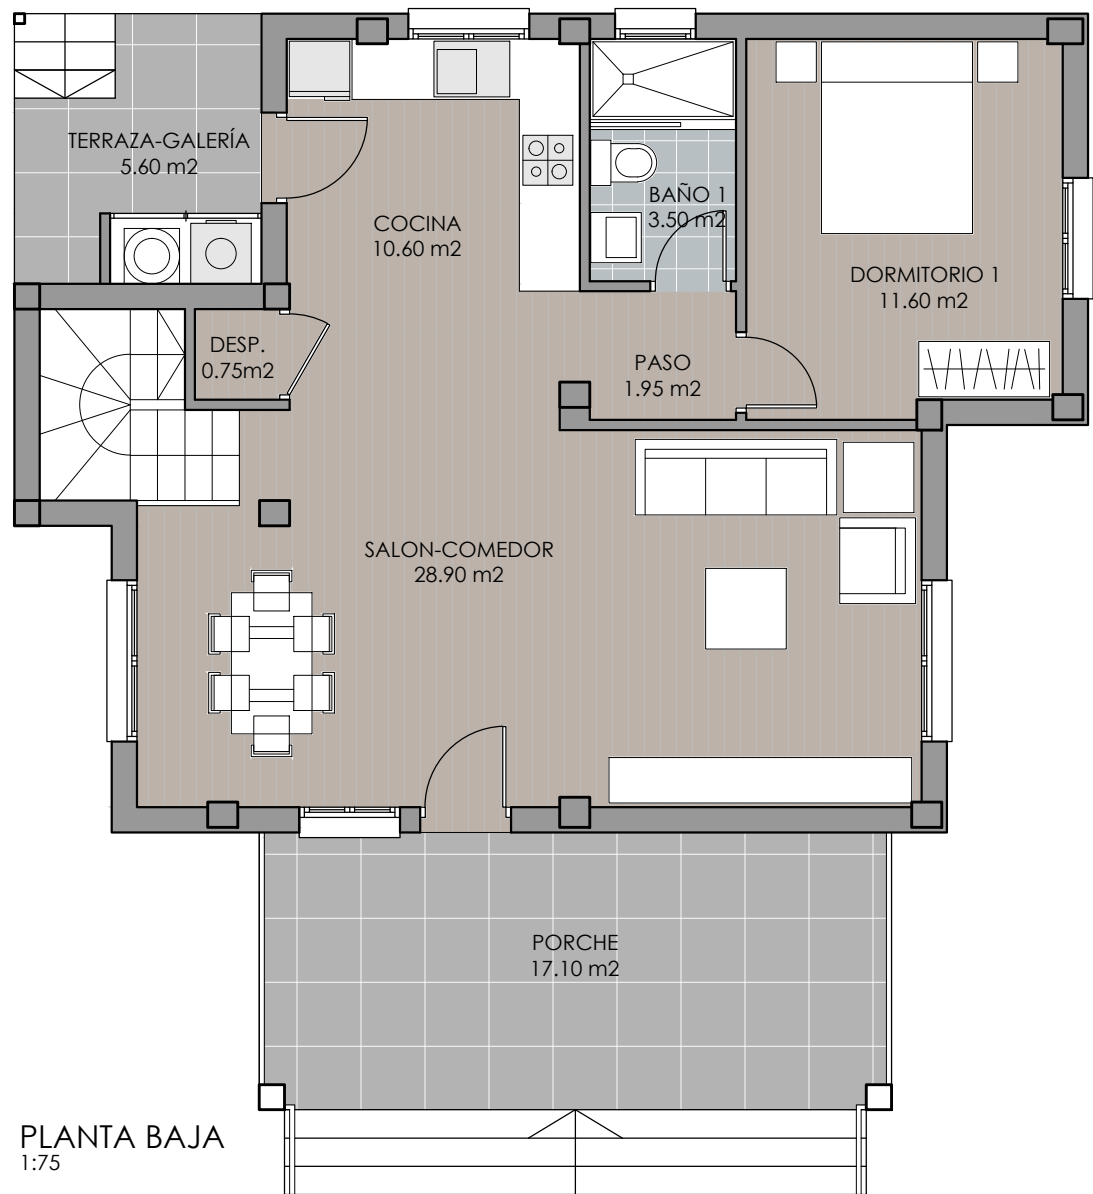

PLANTA BAJA  
1:75

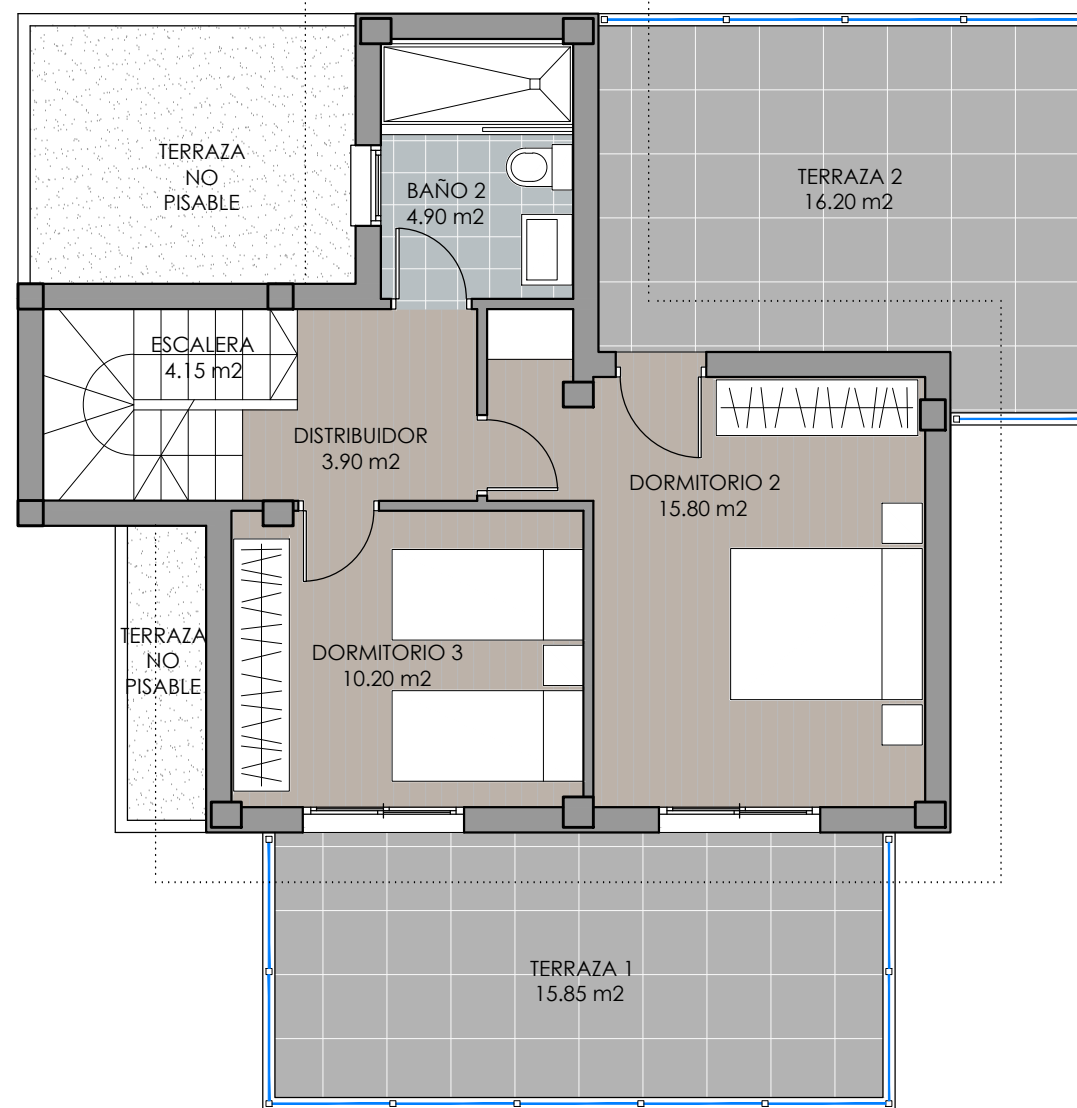

PLANTA ALTA  
1:75



IMAGEN ORIENTATIVA

## VIVIENDA N°10

### VIVIENDA AISLADA

#### SUPERFICIES CONSTRUIDAS


##### SUPERFICIES AL 100 % EN m2

PLANTA BAJA	71.30
PORCHE CUBIERTO	17.85
PLANTA PISO	48.75
TORREÓN	6.55
<b>TOTAL SUP. CONSTRUIDA:</b>	<b>144.45</b>


#### SUPERFICIES ÚTILES DE TERRAZAS

##### SUPERFICIES AL 100 % EN m2

PORCHE PL. BAJA	17.10
TERRAZA GALERÍA PL. BAJA	5.60
TERRAZA 1 PL. ALTA	15.85
TERRAZA 2 PL. ALTA	16.20
SOLARIUM	27.90
<b>TOTAL SUP. ÚTIL TERRAZAS:</b>	<b>82.65</b>

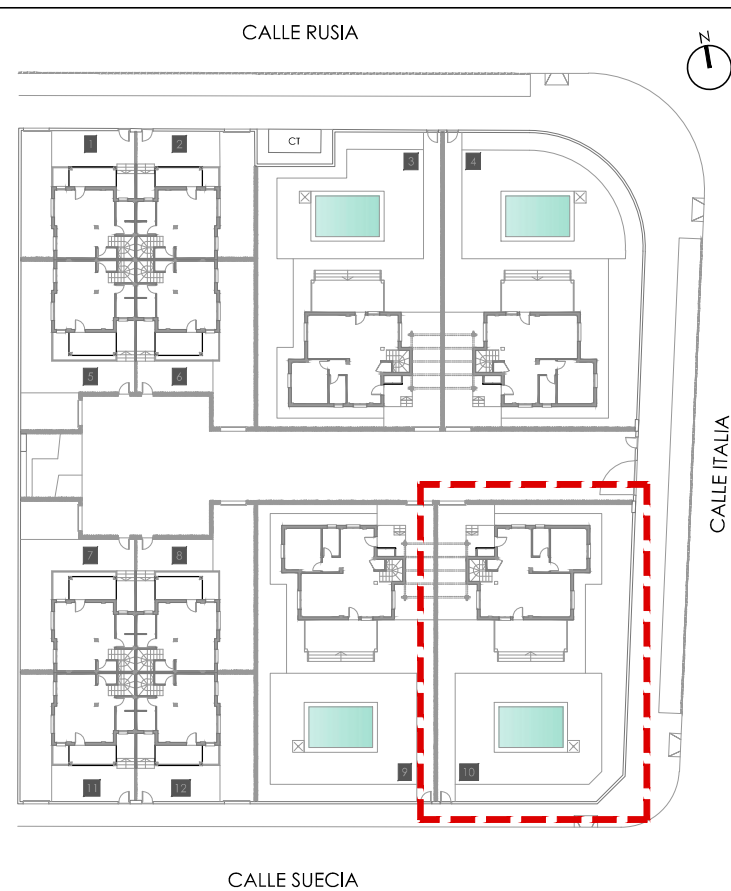

MANZANA  
1:650

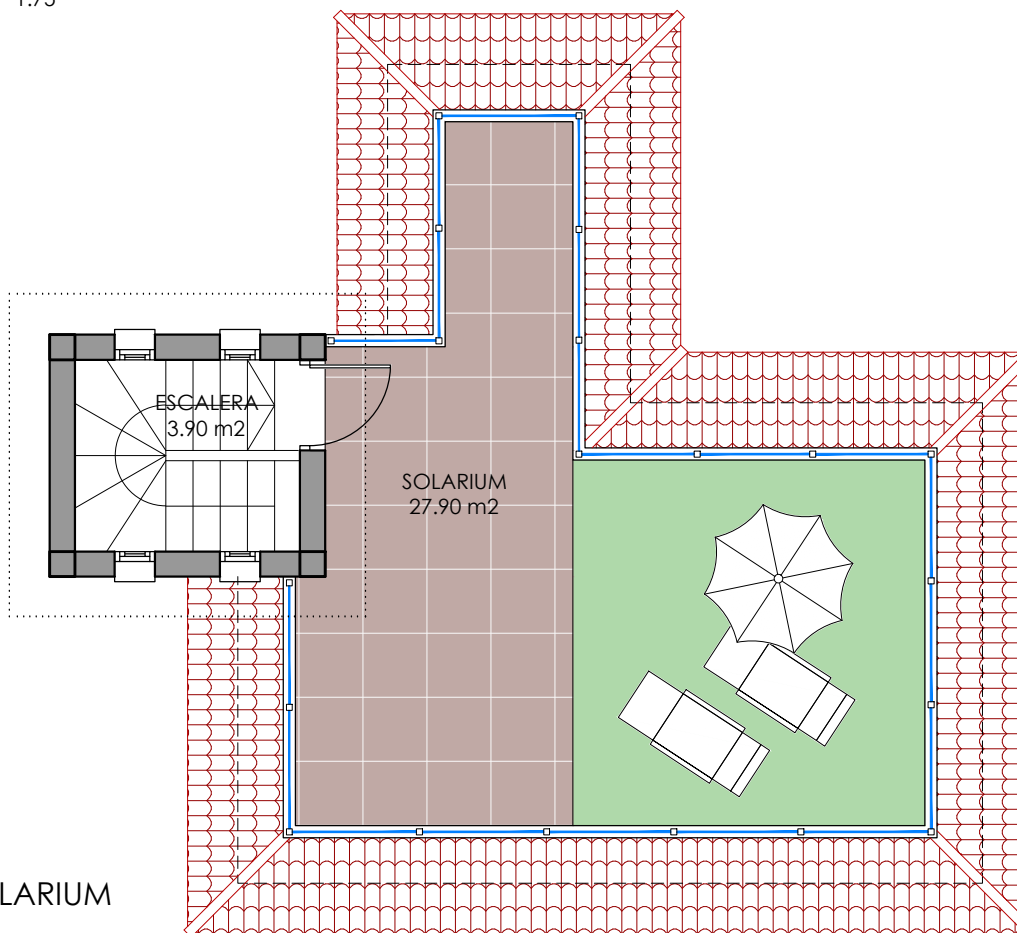


SOLARIUM  
1:75



residencial  
**Natura PINET**  
MANZANA M-11



PLANTA BAJA  
1:75

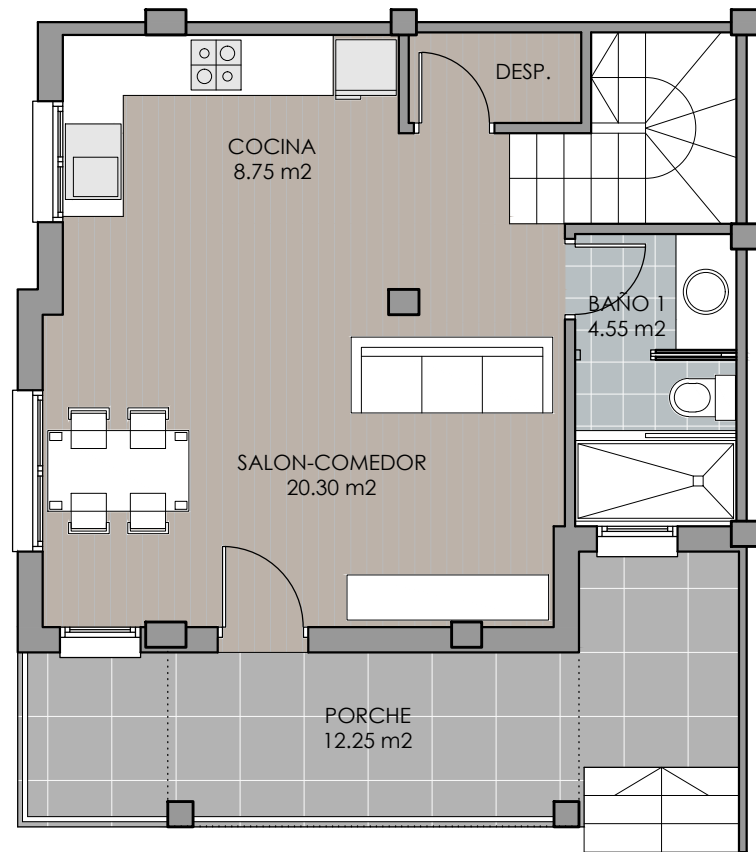

PLANTA ALTA  
1:75

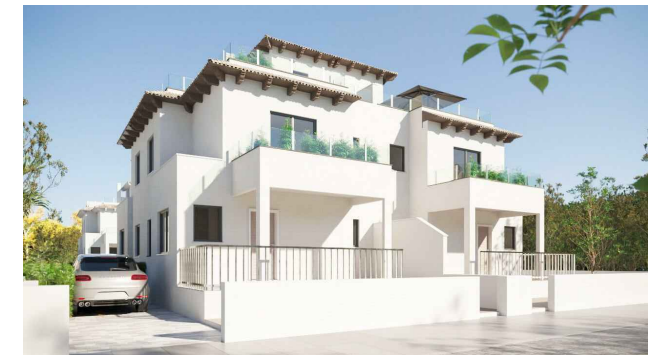
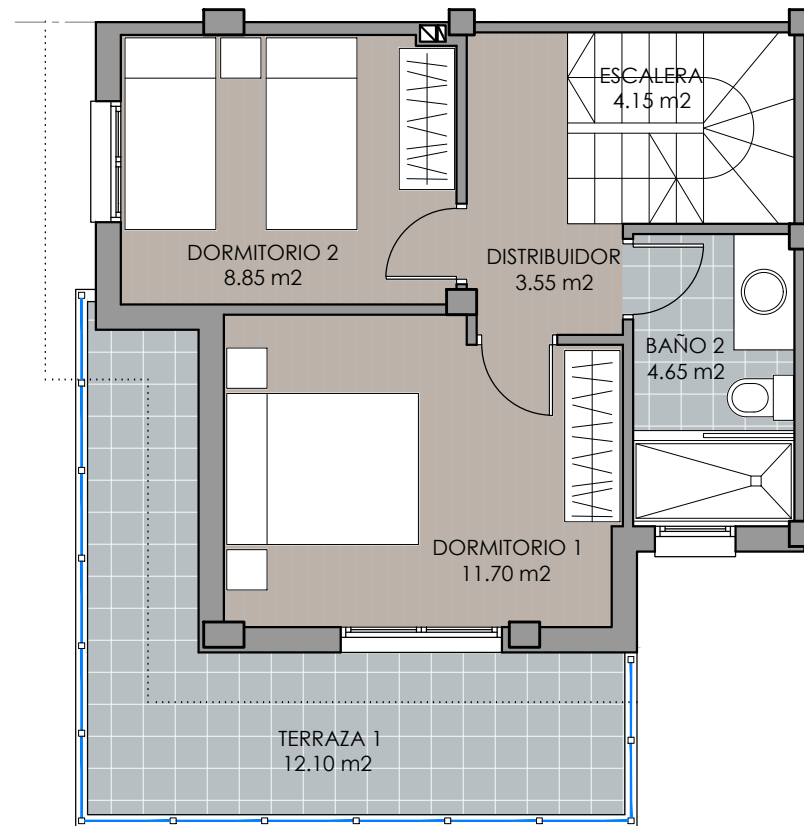


IMAGEN ORIENTATIVA

VIVIENDA Nº11

VIVIENDA ADOSADA

SUPERFICIES CONSTRUIDAS

SUPERFICIES AL 100 % EN m<sup>2</sup>



PLANTA BAJA	43.00
PORCHE CUBIERTO	13.05
PLANTA PISO	39.00
TORREÓN	6.15
TOTAL SUP. CONSTRUIDA:	101.20

SUPERFICIES ÚTILES DE TERRAZAS

SUPERFICIES AL 100 % EN m<sup>2</sup>

PORCHE PL. BAJA	12.25
TERRAZA 1 PL. ALTA	12.10
SOLARIUM	26.95
TOTAL SUP. ÚTIL TERRAZAS:	51.30

SOLARIUM  
1:75

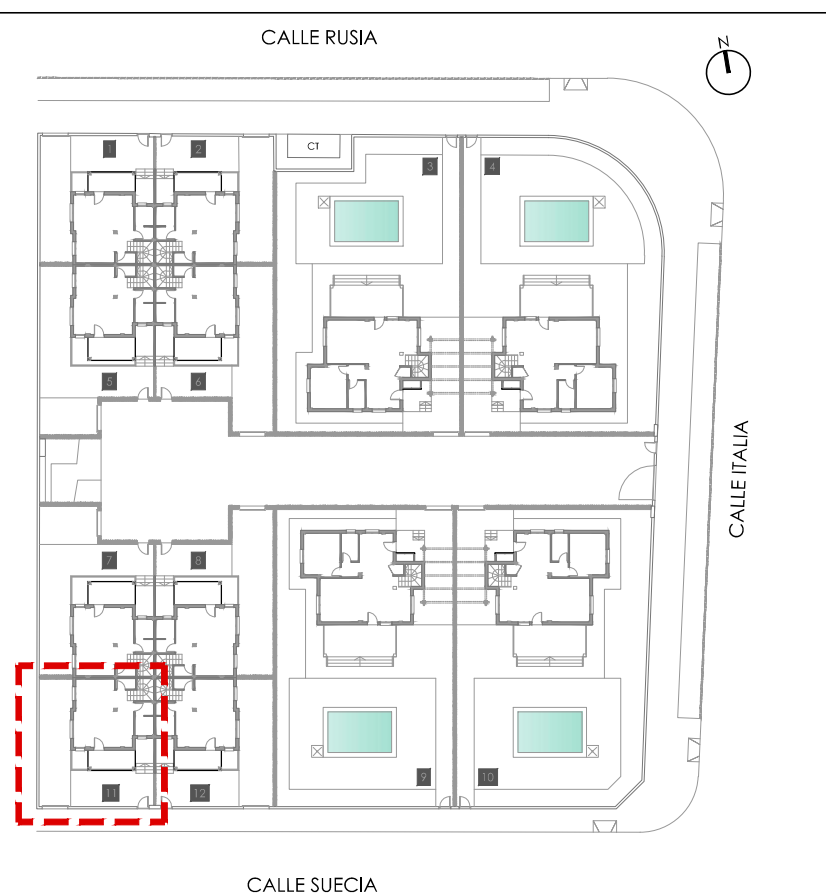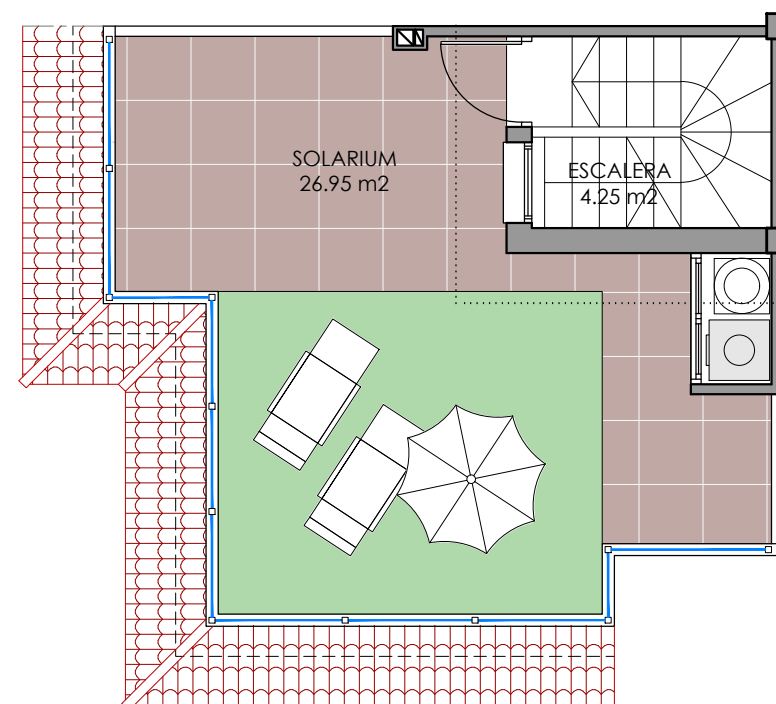


MANZANA  
1:650



residencial  
**Natura PINET**  
MANZANA M-11

**PLANTA BAJA**  
1:75

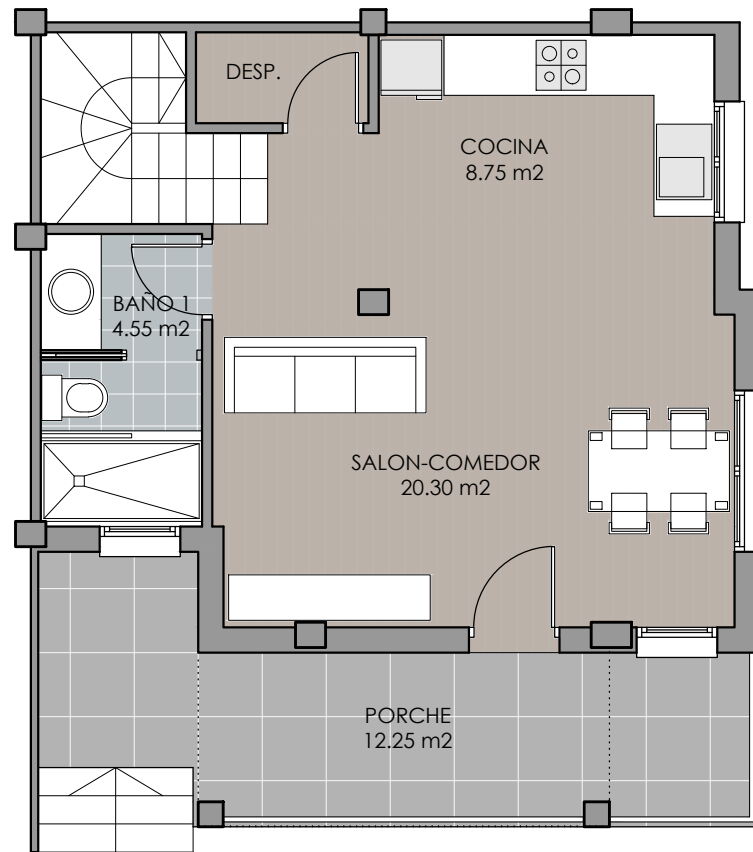

**PLANTA ALTA**  
1:75

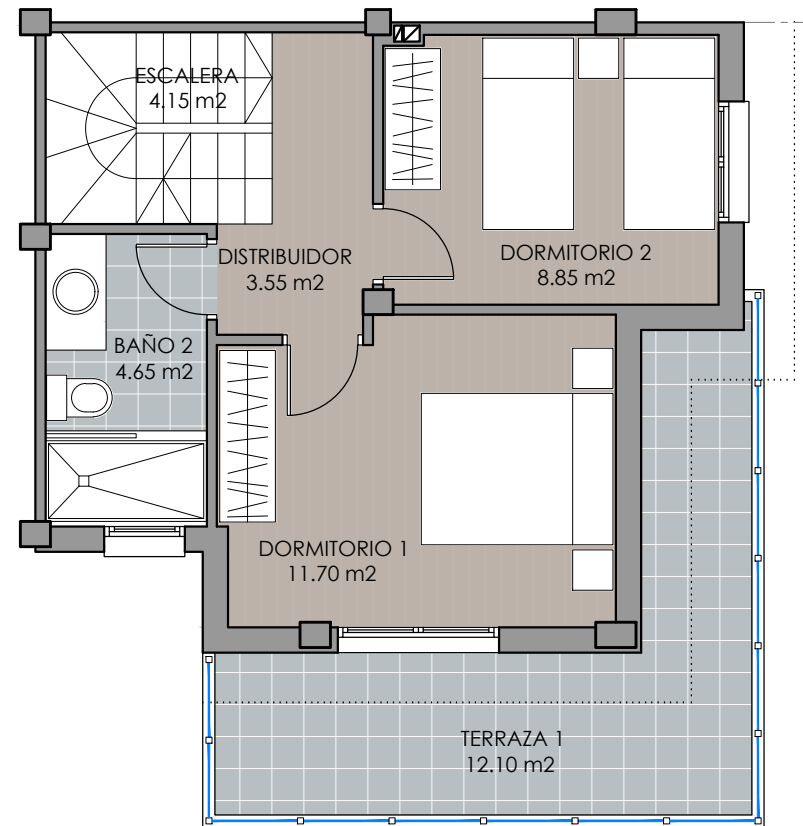


IMAGEN ORIENTATIVA

**VIVIENDA N°12**

**VIVIENDA ADOSADA**

SUPERFICIES CONSTRUIDAS

SUPERFICIES AL 100 % EN m<sup>2</sup>


PLANTA BAJA	43.00
PORCHE CUBIERTO	13.05
PLANTA PISO	39.00
TORREÓN	6.15
<b>TOTAL SUP. CONSTRUIDA:</b>	<b>101.20</b>

SUPERFICIES ÚTILES DE TERRAZAS


SUPERFICIES AL 100 % EN m<sup>2</sup>

PORCHE PL. BAJA	12.25
TERRAZA 1 PL. ALTA	12.10
SOLARIUM	26.95
<b>TOTAL SUP. ÚTIL TERRAZAS:</b>	<b>51.30</b>

**SOLARIUM**  
1:75

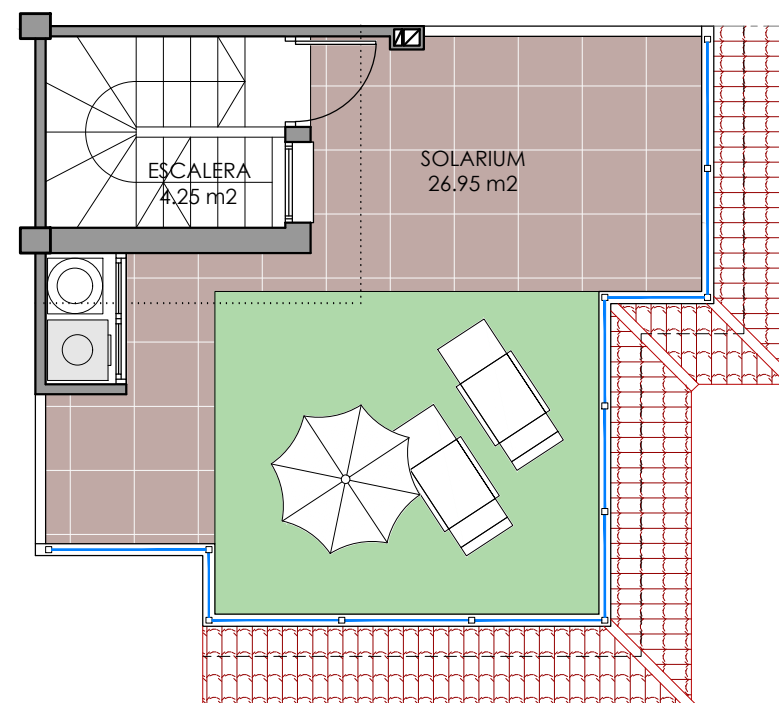

CALLE RUSIA

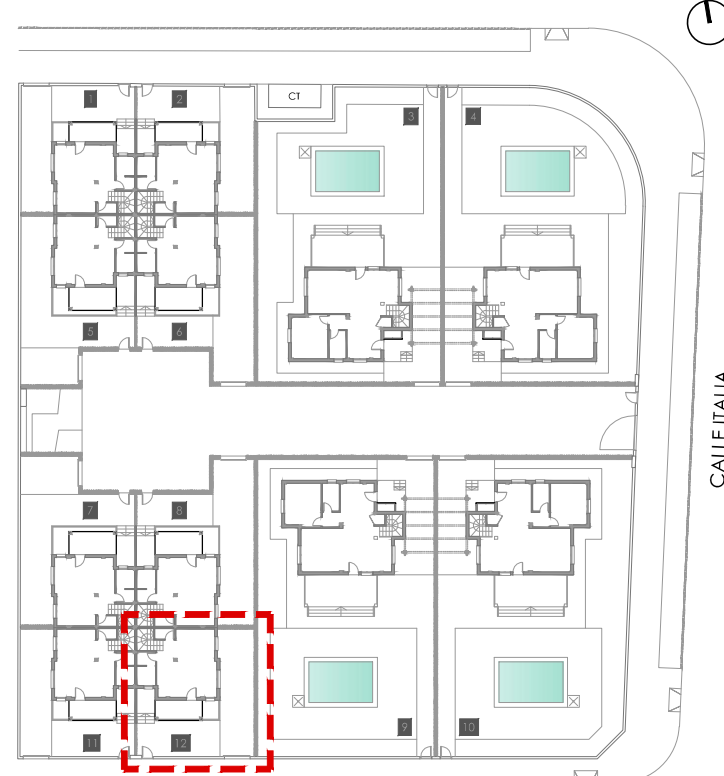


CALLE ITALIA

CALLE SUECIA

**MANZANA**  
1:650






residencial  
**Natura PINET**  
MANZANA M-11

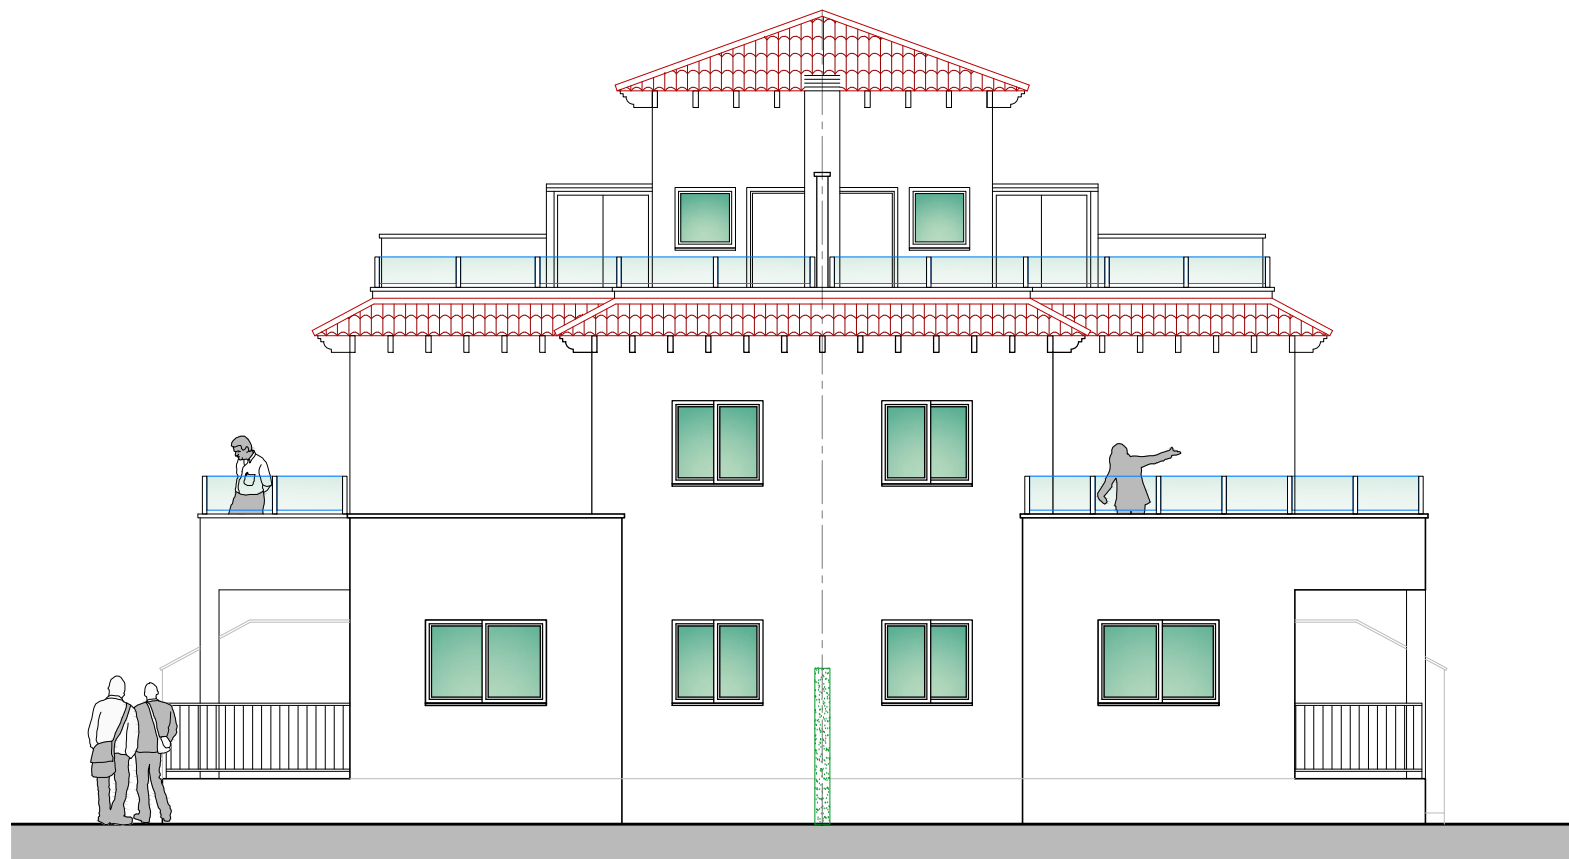

ALZADOS VIVIENDAS ADOSADAS  
1:100

Este documento tiene carácter informativo, la información que viene reflejada en él ha sido elaborada a partir de estudios previos del proyecto, pudiendo sufrir modificaciones de carácter técnico derivadas del Proyecto Básico o motivadas por exigencias jurídicas o técnicas en su ejecución. Todo el mobiliario que figura en la vivienda es meramente decorativo y no está incluido en el precio de la misma. excepto lo expresamente mencionado en la memoria de calidades. La decoración, colorido y mobiliario son figurados y no son vinculantes



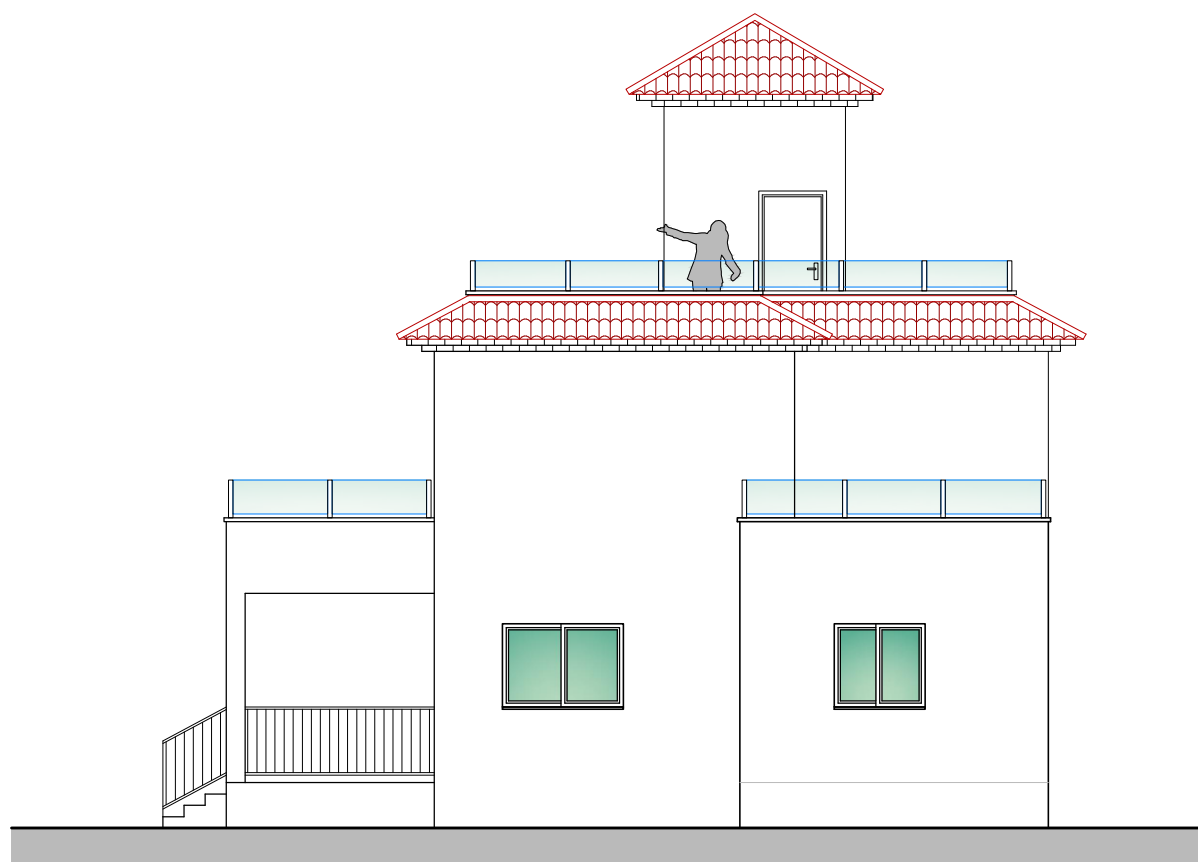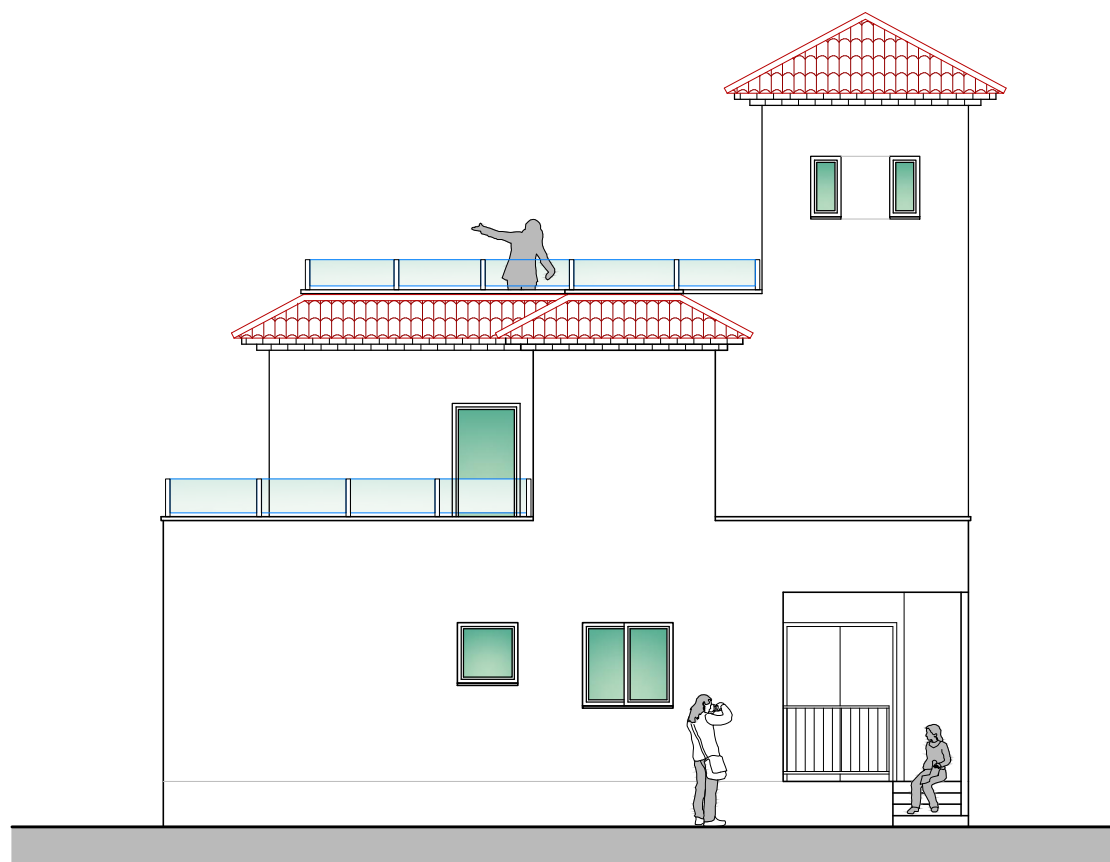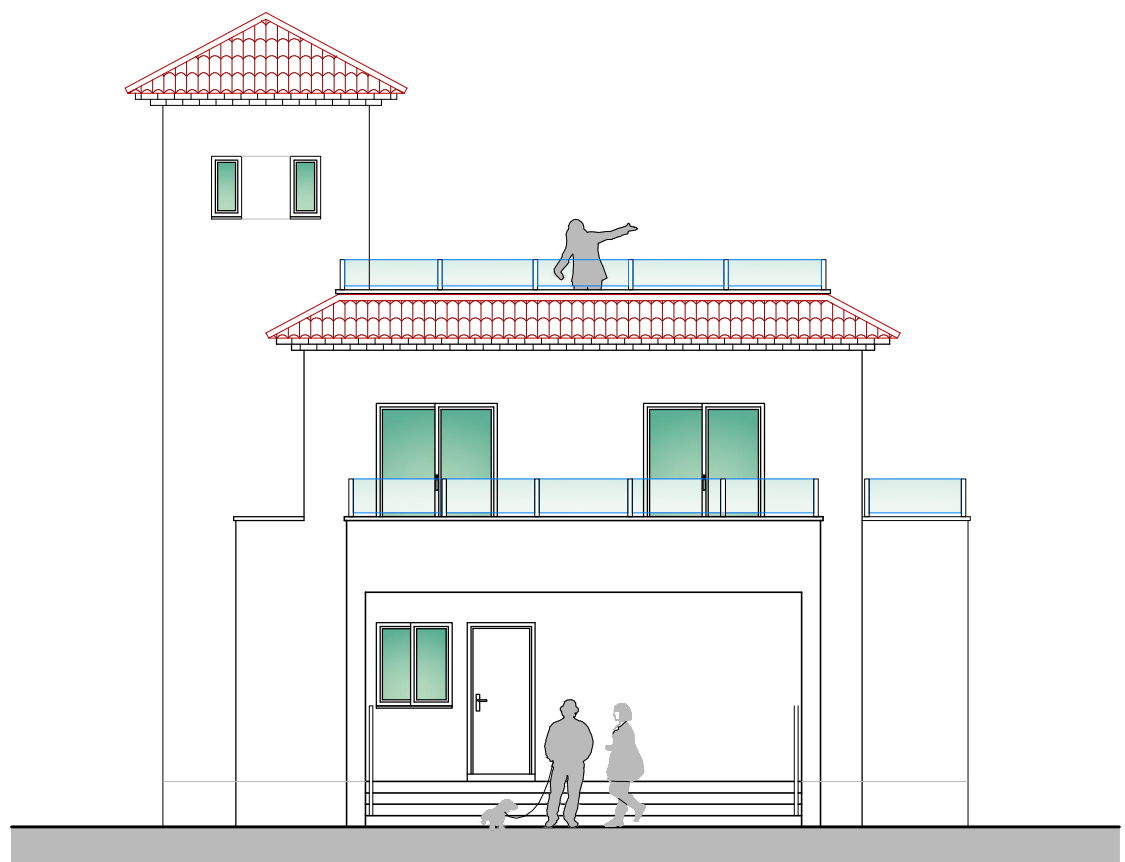

ALZADOS VIVIENDAS AISLADAS  
1:100

Este documento tiene carácter informativo, la información que viene reflejada en él ha sido elaborada a partir de estudios previos del proyecto, pudiendo sufrir modificaciones de carácter técnico derivadas del Proyecto Básico o motivadas por exigencias jurídicas o técnicas en su ejecución. Todo el mobiliario que figura en la vivienda es meramente decorativo y no está incluido en el precio de la misma, excepto lo expresamente mencionado en la memoria de calidades. La decoración, colorido y mobiliario son figurados y no son vinculantes.